


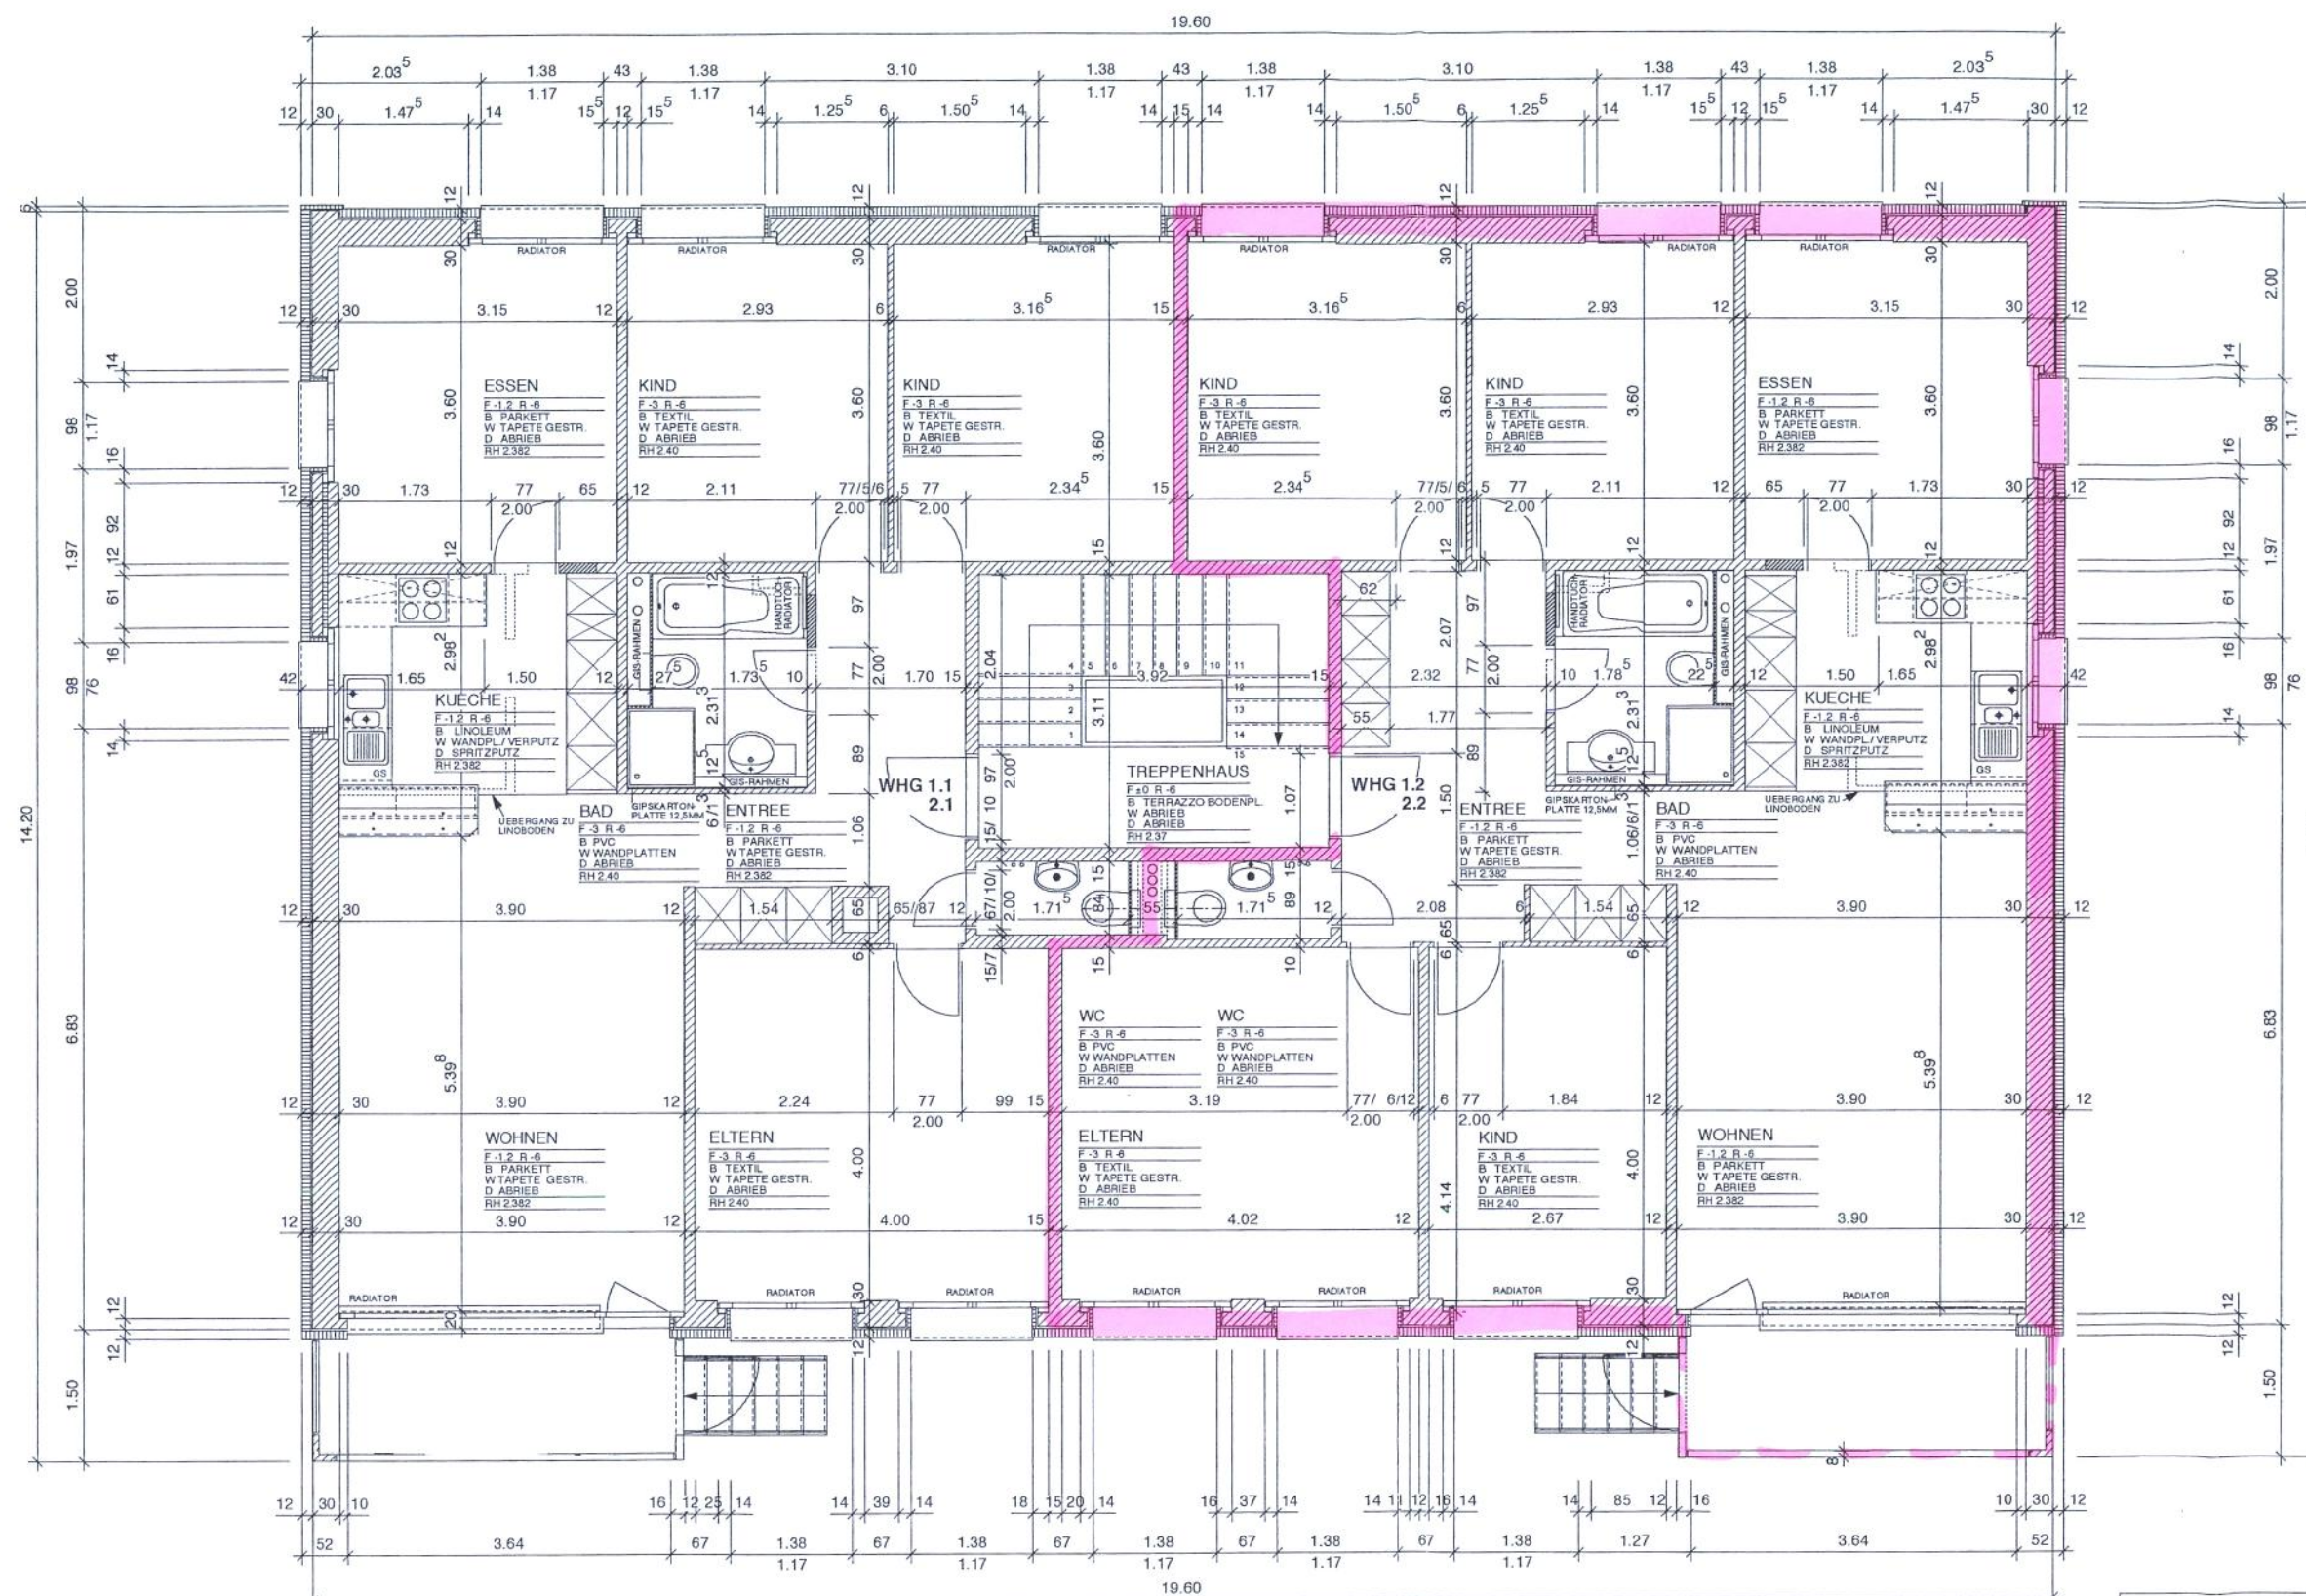

11. Dez. 2019



BESTEHEND
 NEU
 ABRUCH

DIE MASSE SIND AM BAU ZU KONTROLLIEREN

REVISIONSJOURNAL

DIVERSE REVISIONEN	08.07.99	SCHMUTZWASSER BEST.	24.10.01
TREPPEN	14.09.99		
WHG NR./KUECHEN	25.11.99		
LAVABO/SCHACHT	01.12.99		
DIVERSE REVISIONEN	04.02.00		
DIVERSE REVISIONEN	08.10.00		
BAEDER, GIS-RAHMEN	19.10.00		
BAEDER + KUECHEN	16.01.01		
BAEDER + KUECHEN + RAUMHOEHN	17.01.01		
UEBERGANG LINOLEUM-PARKETT	23.01.01		
BAEDER BODEN PVC	29.01.01		
BAD LINKS, GIS RAHMEN	08.03.01		

627 SANIERUNG MFH BAHNHOFSTRASSE STETTLEN

HAUS NR. 29
 GRUNDRISS HOCHPARTERRE +
 1. OBERGESCHOSS
 NEU

PLAN NR. 627 / 005

MASSSTAB 1 : 50

GROSSE 63/45

DATUM 17.11.99 GEZ. K.J

STRASSER ARCHITEKTEN

POSTFACH 3018 BERN 18 THUERINGSTRASSE 27 TELEFON 031 991 56 55 TELEFAX 031 991 56 06

EG mit Treppeneingang ab Balkon