

IDYLLE

HARMONISCH
WOHNEN IN WIL.

GRUNDRISS | HAUS 55

ERDGESCHOSS


5.5-Zimmer-Wohnung

Wohnungs-Nr.: 5102

Wohnfläche

NWF: 113.0 m²

Sitzplatz: 19.0 m²

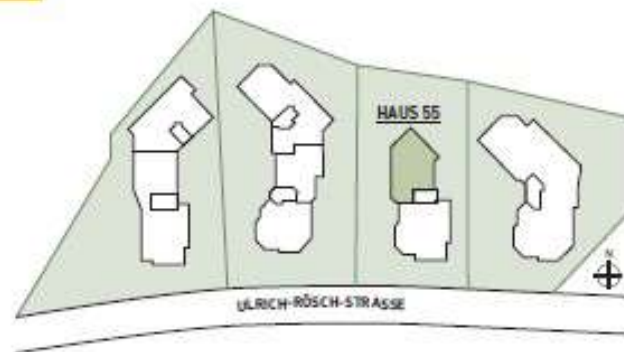

Maßstab 1:100