



WEISSES SCHLOSS


ZÜRICH

TÖDISTRASSE 1

WOHNUNG 05.0400 4.5-ZIMMER-MAISONETTE


4./5./6. OBERGESCHOSS
TEILRENOVIIERT

Wohnfläche	194 m ²
Aussenfläche	18 m ²
Keller	13 m ²

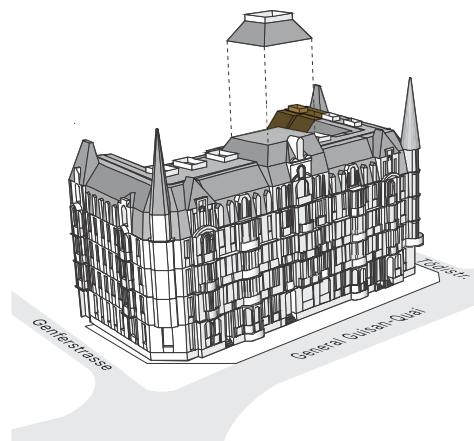


Die Grundrisse dienen der allgemeinen Information und erfolgen ohne Gewähr. Sie bilden keinen Bestandteil einer vertraglichen Vereinbarung. Änderungen bleiben vorbehalten.


4. OBERGESCHOSS

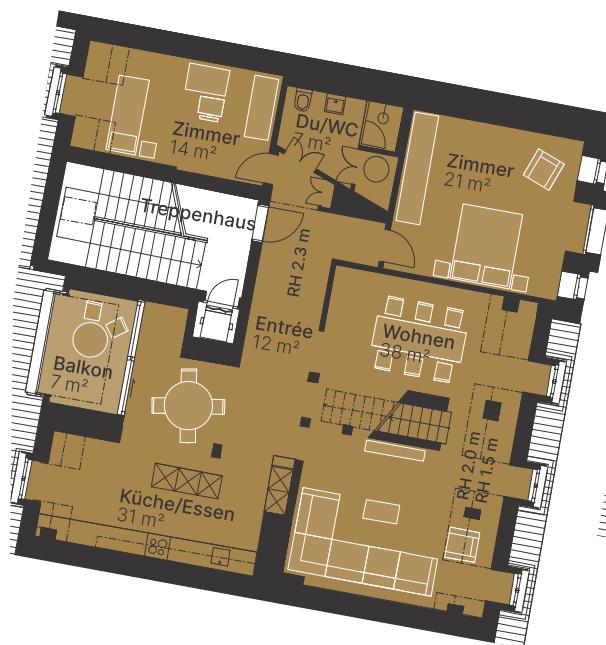

5. OBERGESCHOSS

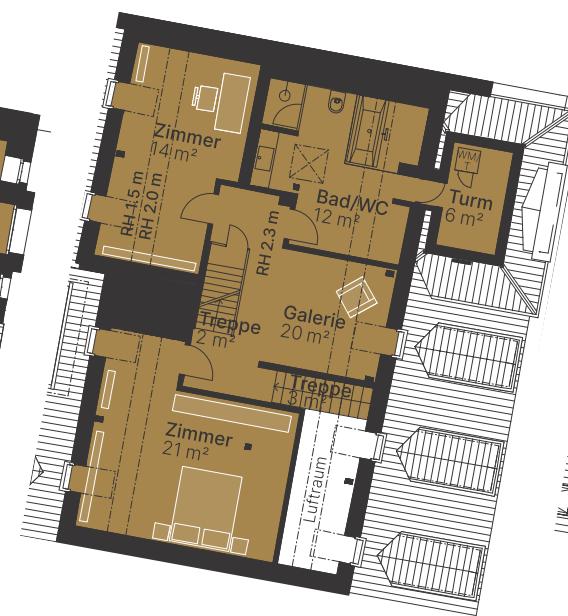

6. OBERGESCHOSS

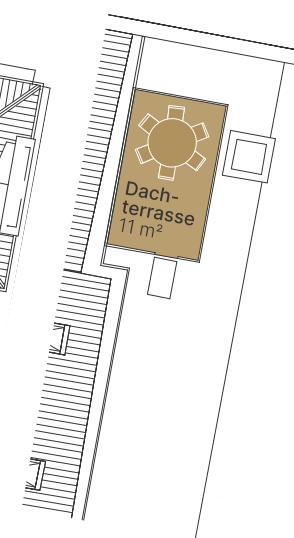

Ginesta
Immobilien

Ginesta Immobilien AG | +41 44 910 77 33 | vermietung@ginesta.ch | www.weisseschloss-zürich.ch

0 1 2 3 4 5m
| | | | | |

Massstab 1:200