

CHARLIE

Ihr Business hebt ab in Kloten.

1. Obergeschoss

Obstgartenstrasse 27, 8302 Kloten



Fläche 1'224 m²

Raumhöhen

Eingangsbereich: 2.85 m


Mietfläche: 2.85 m

Mietfläche unter Lüftung: 2.40 m

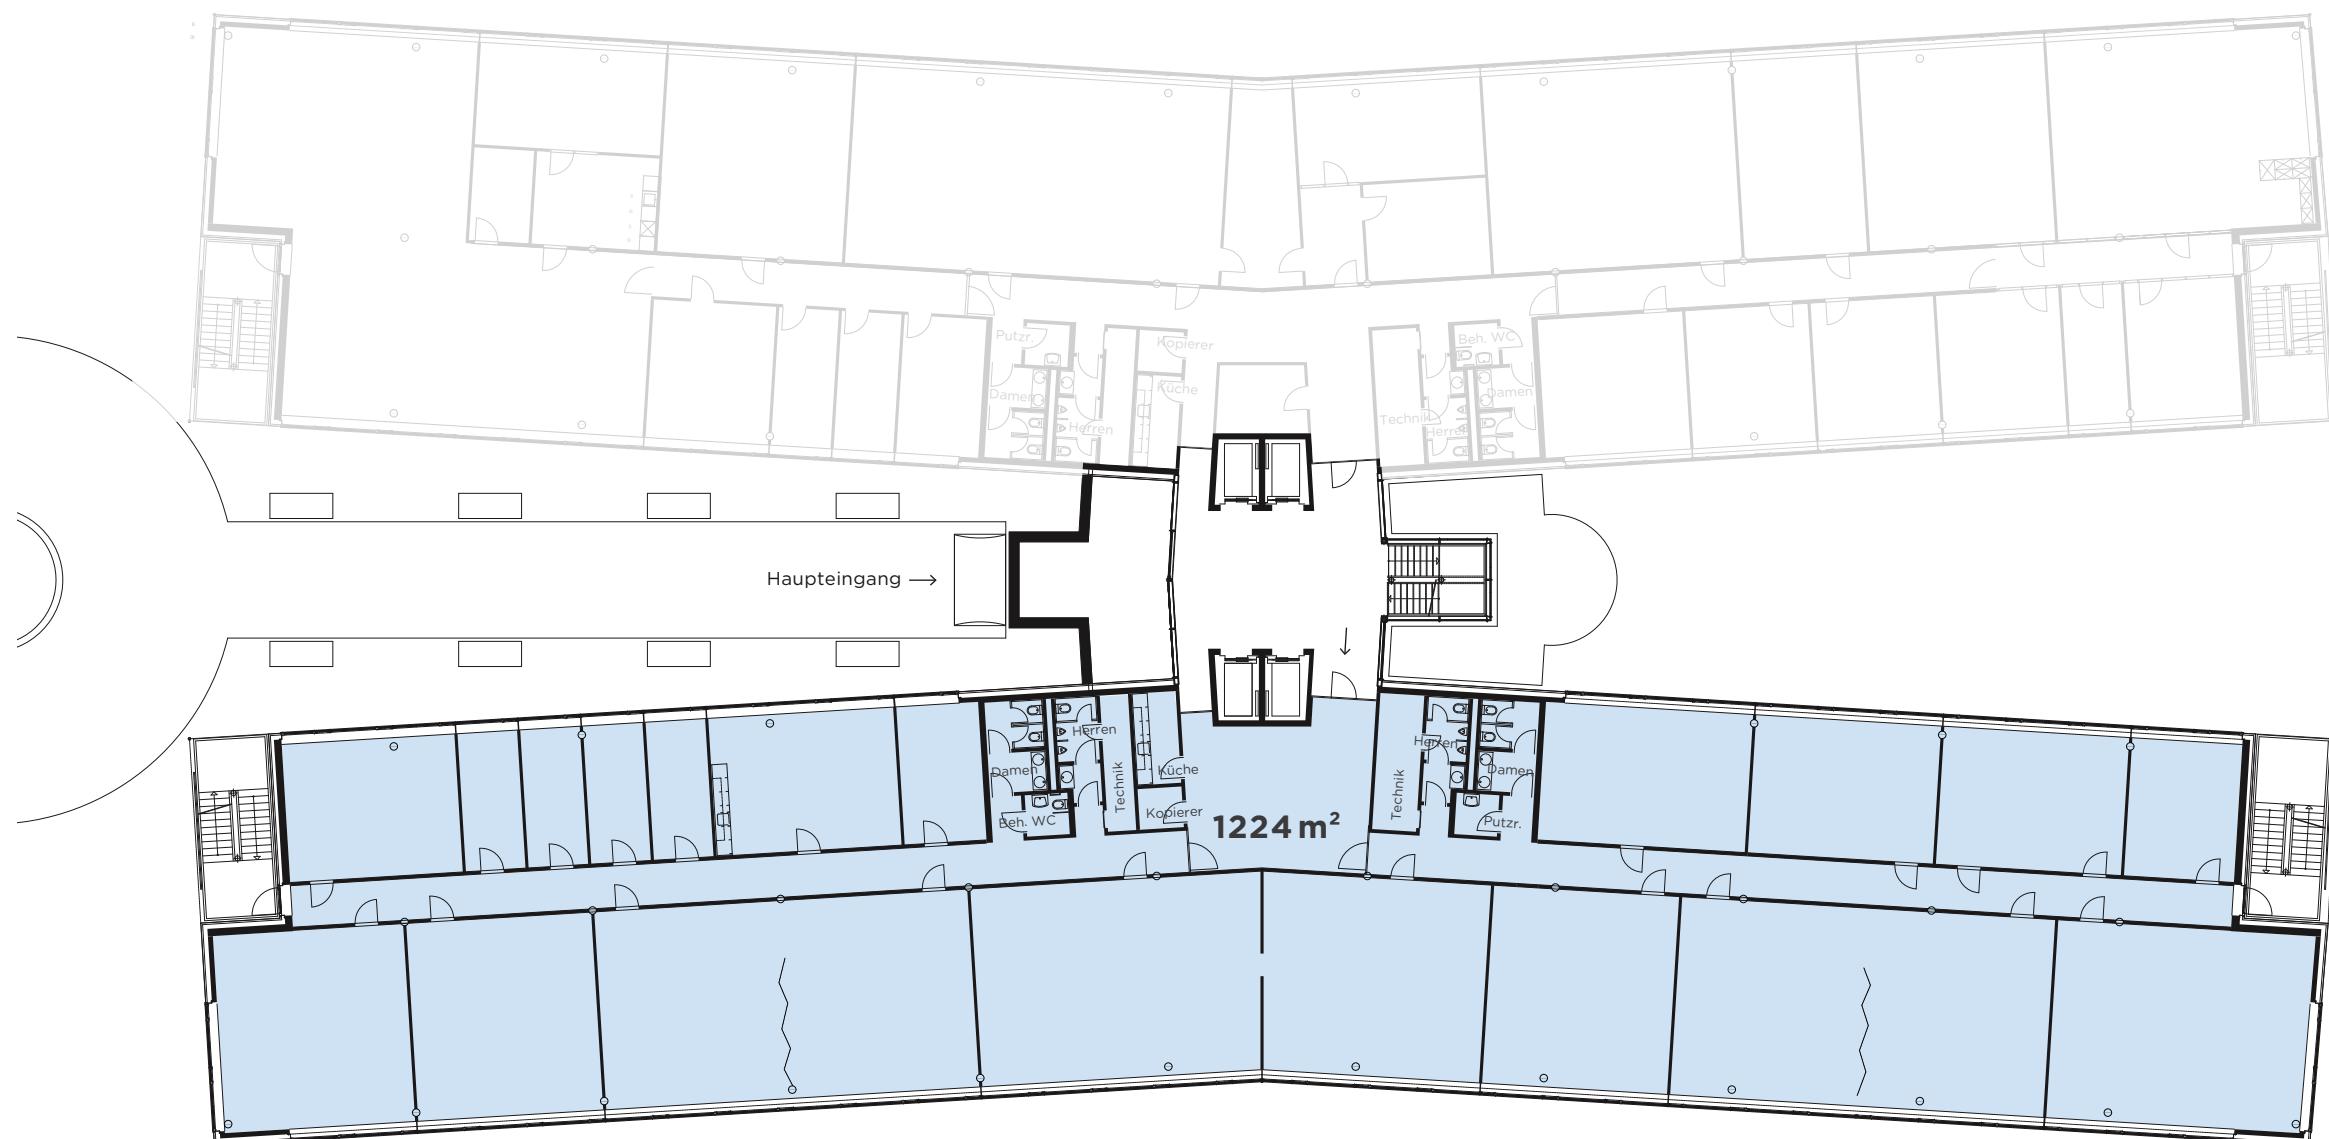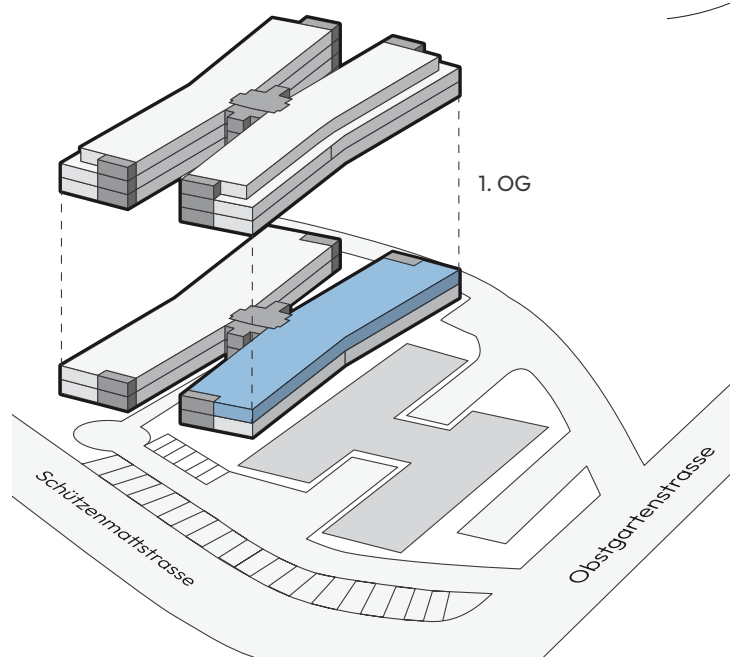

Massstab 1:300
Grundrisse sind nicht verbindlich.

0 3 15 M

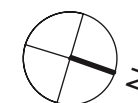

tend

Tend AG | Zürcherstrasse 39 | 8952 Schlieren
T 044 434 27 25 | info@charlie-zh.ch

charlie-zh.ch