


3.5 Zimmer Attika 3. Obergeschoss

1:100 1 2 5

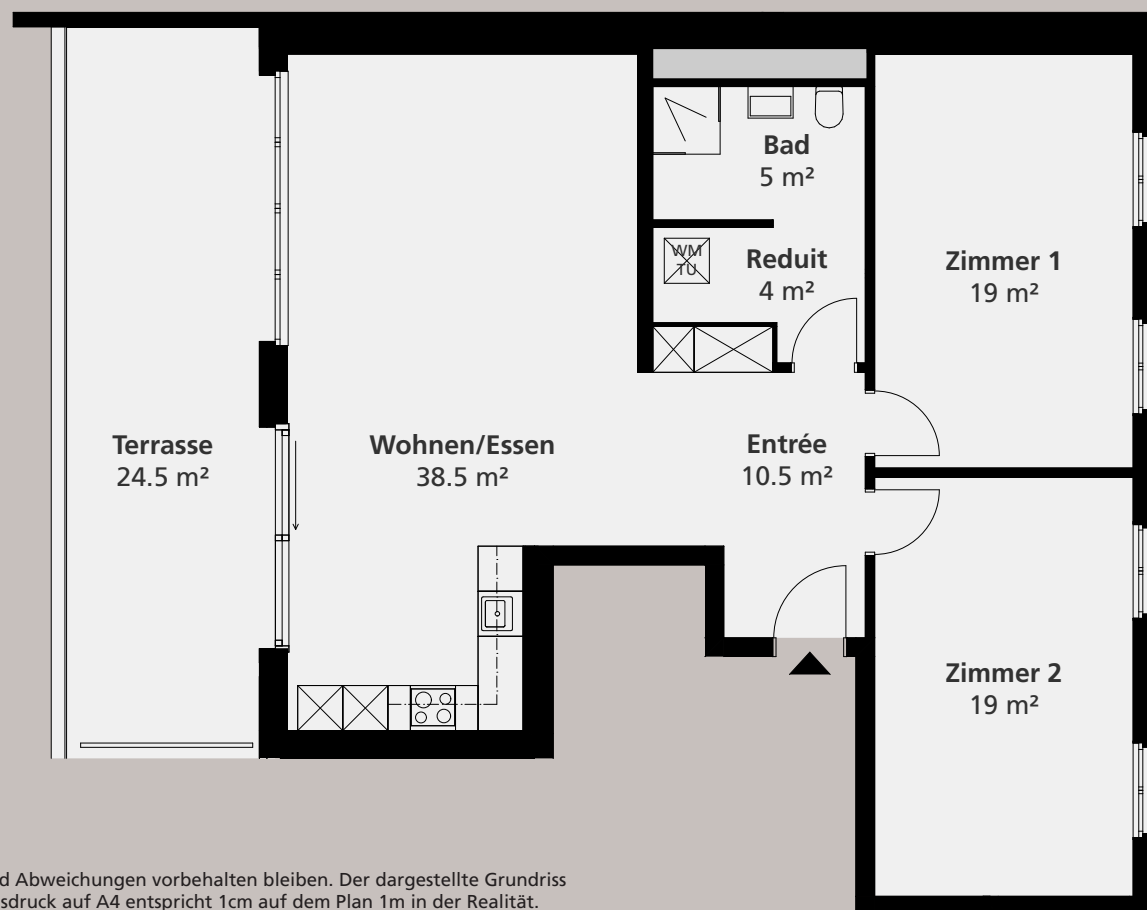

Bitte beachten Sie, dass Änderungen und Abweichungen vorbehalten bleiben. Der dargestellte Grundriss ist im Massstab 1:100 gehalten, beim Ausdruck auf A4 entspricht 1cm auf dem Plan 1m in der Realität.

Wohnungsnummer 302

Etage	3.OG
Zimmer	3.5 Zi
Wohnfläche	96.0 m²
Terrasse	24.5 m²
Nettomietzins	2'000.—
Nebenkosten	250.—
Bruttomietzins	2'250.—

Materialisierung

Böden: Eiche 14, matt versiegelt
Wände: Abrieb Weiss RAL9016
Decke: Weissputz RAL9016

Nasszellen

Böden: Keramikplatten 60x60cm Rauch-
grau matt (Solaro-602N)
Wände: Keramikplatten 30x60cm
Tambo-351N

Küchen

Fronten: Farbe Sandbeige 156
Rückwand: Glasrückwand weiss
Abdeckung: Granit Nova Black

Allgemein

Waschturm in jeder Wohnung
Kellerabteil separat für jede Wohnung im UG
Lift von EHP bis Wohnung vorhanden

Isometrie

