

CHARLIE



Ihr Business hebt ab in Kloten.

Erdgeschoss

Obstgartenstrasse 27, 8302 Kloten

Gesamte Fläche	1'170 m ²
Teilfläche A	585 m ²
Teilfläche B	585 m ²

Raumhöhen	
Eingangsbereich:	2.85 m
Mietfläche:	2.85 m
Mietfläche unter Lüftung:	2.40 m

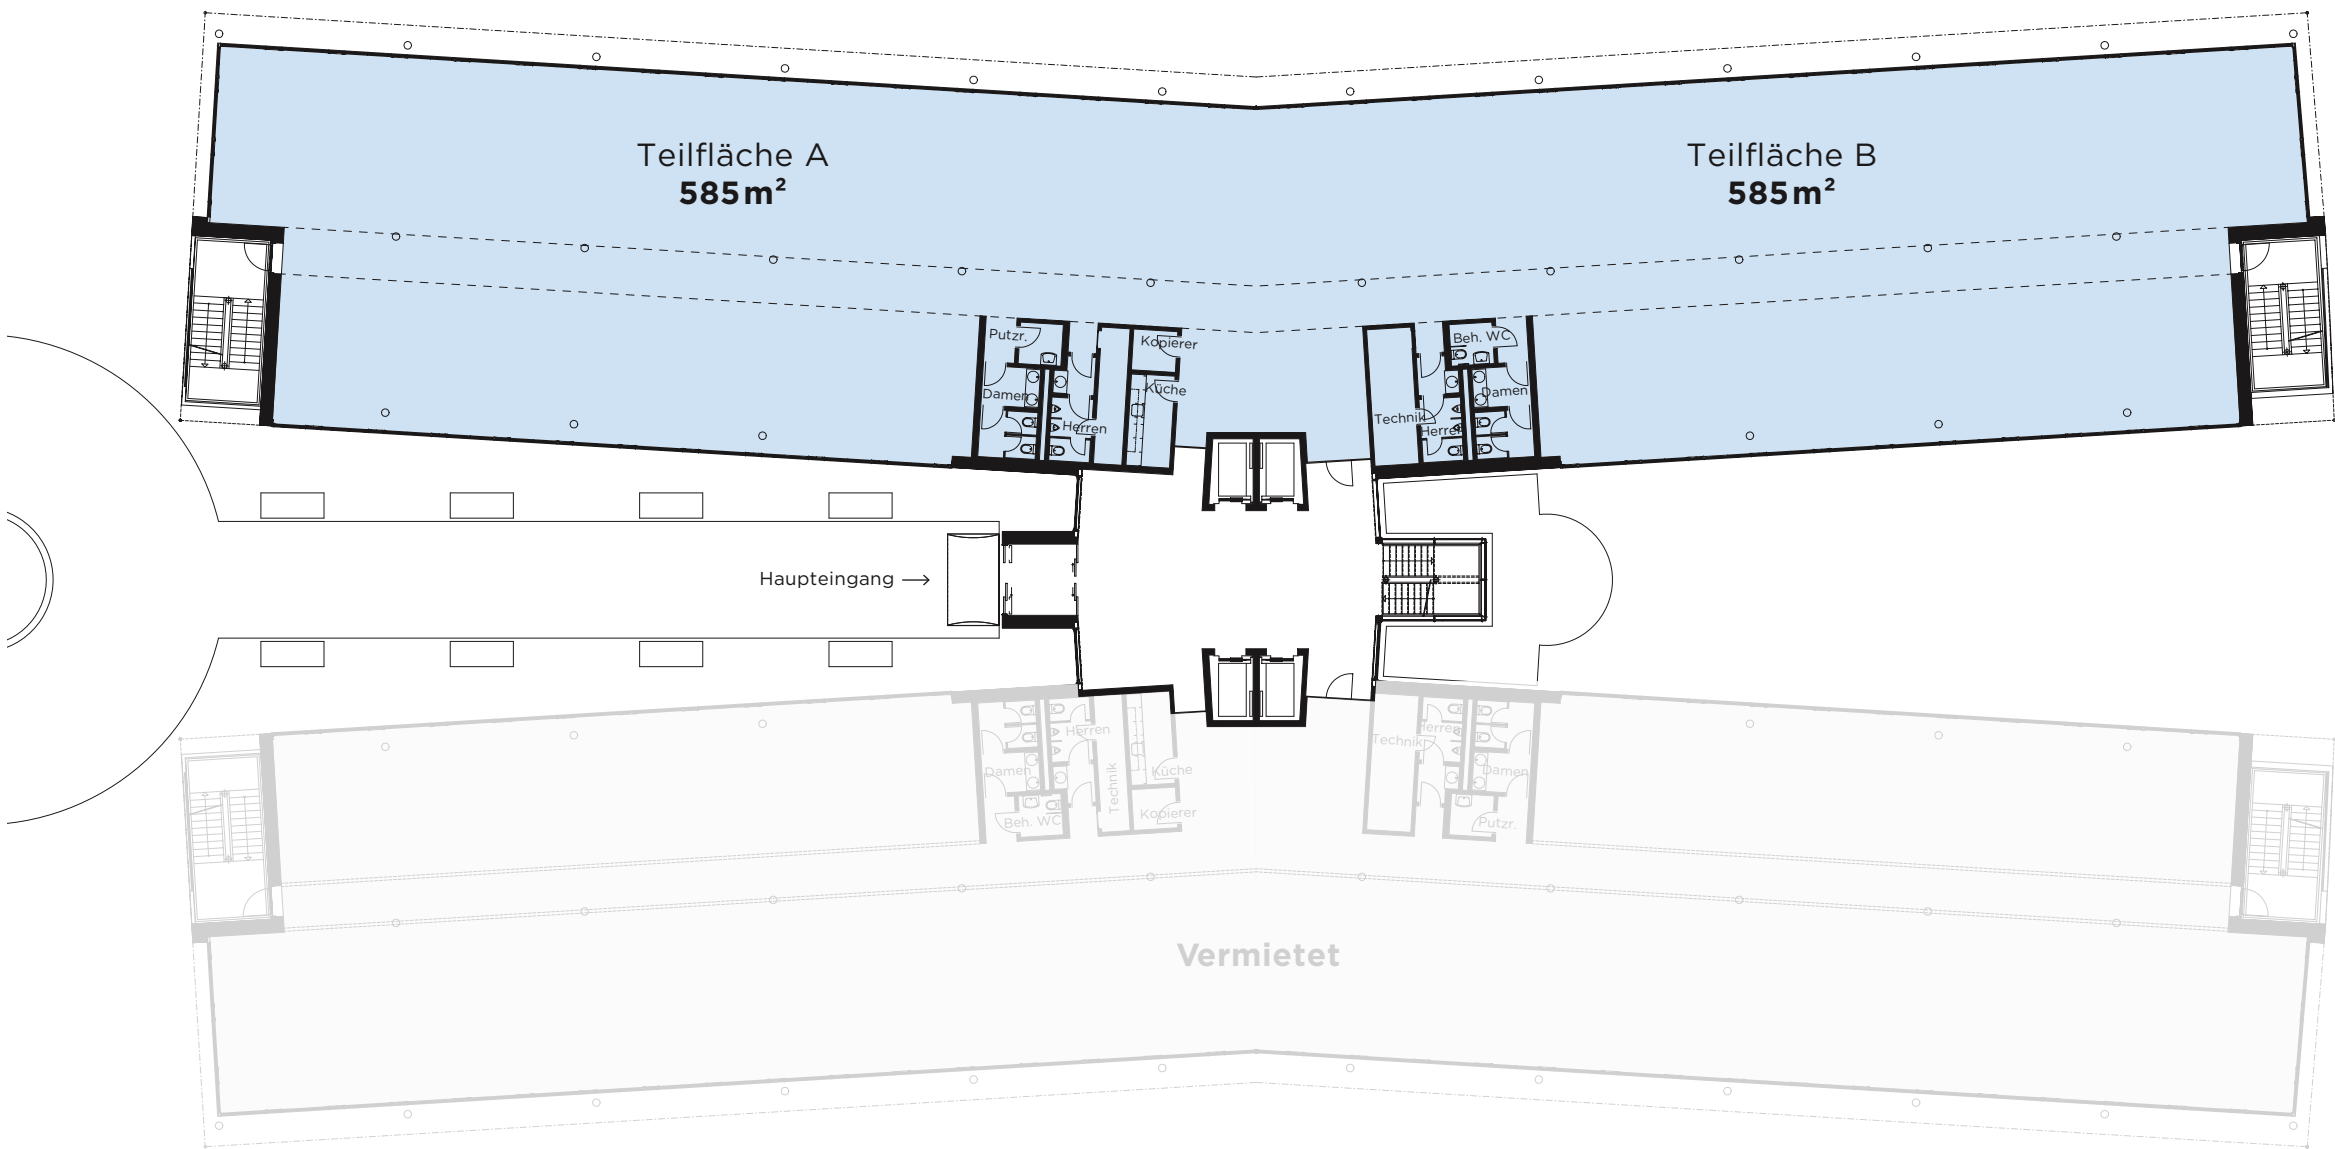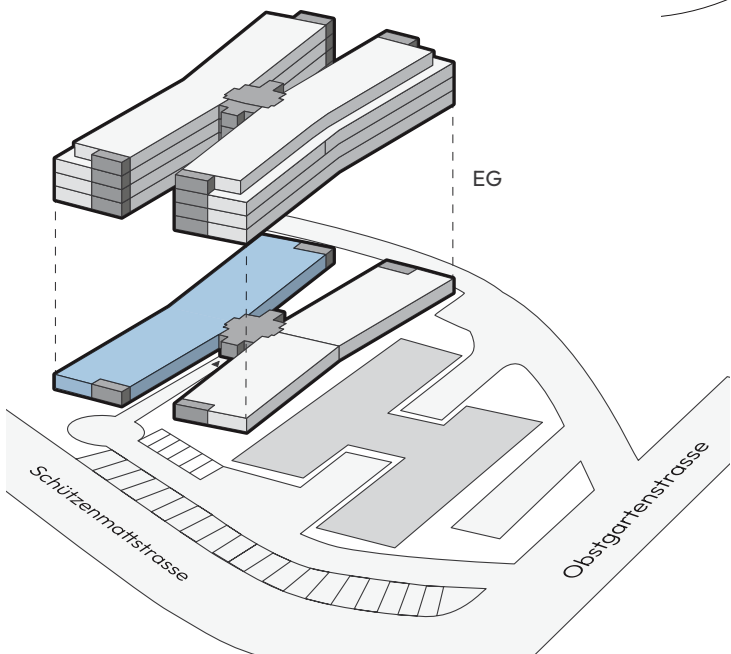

Massstab 1:300
Grundrisse sind nicht verbindlich.

