


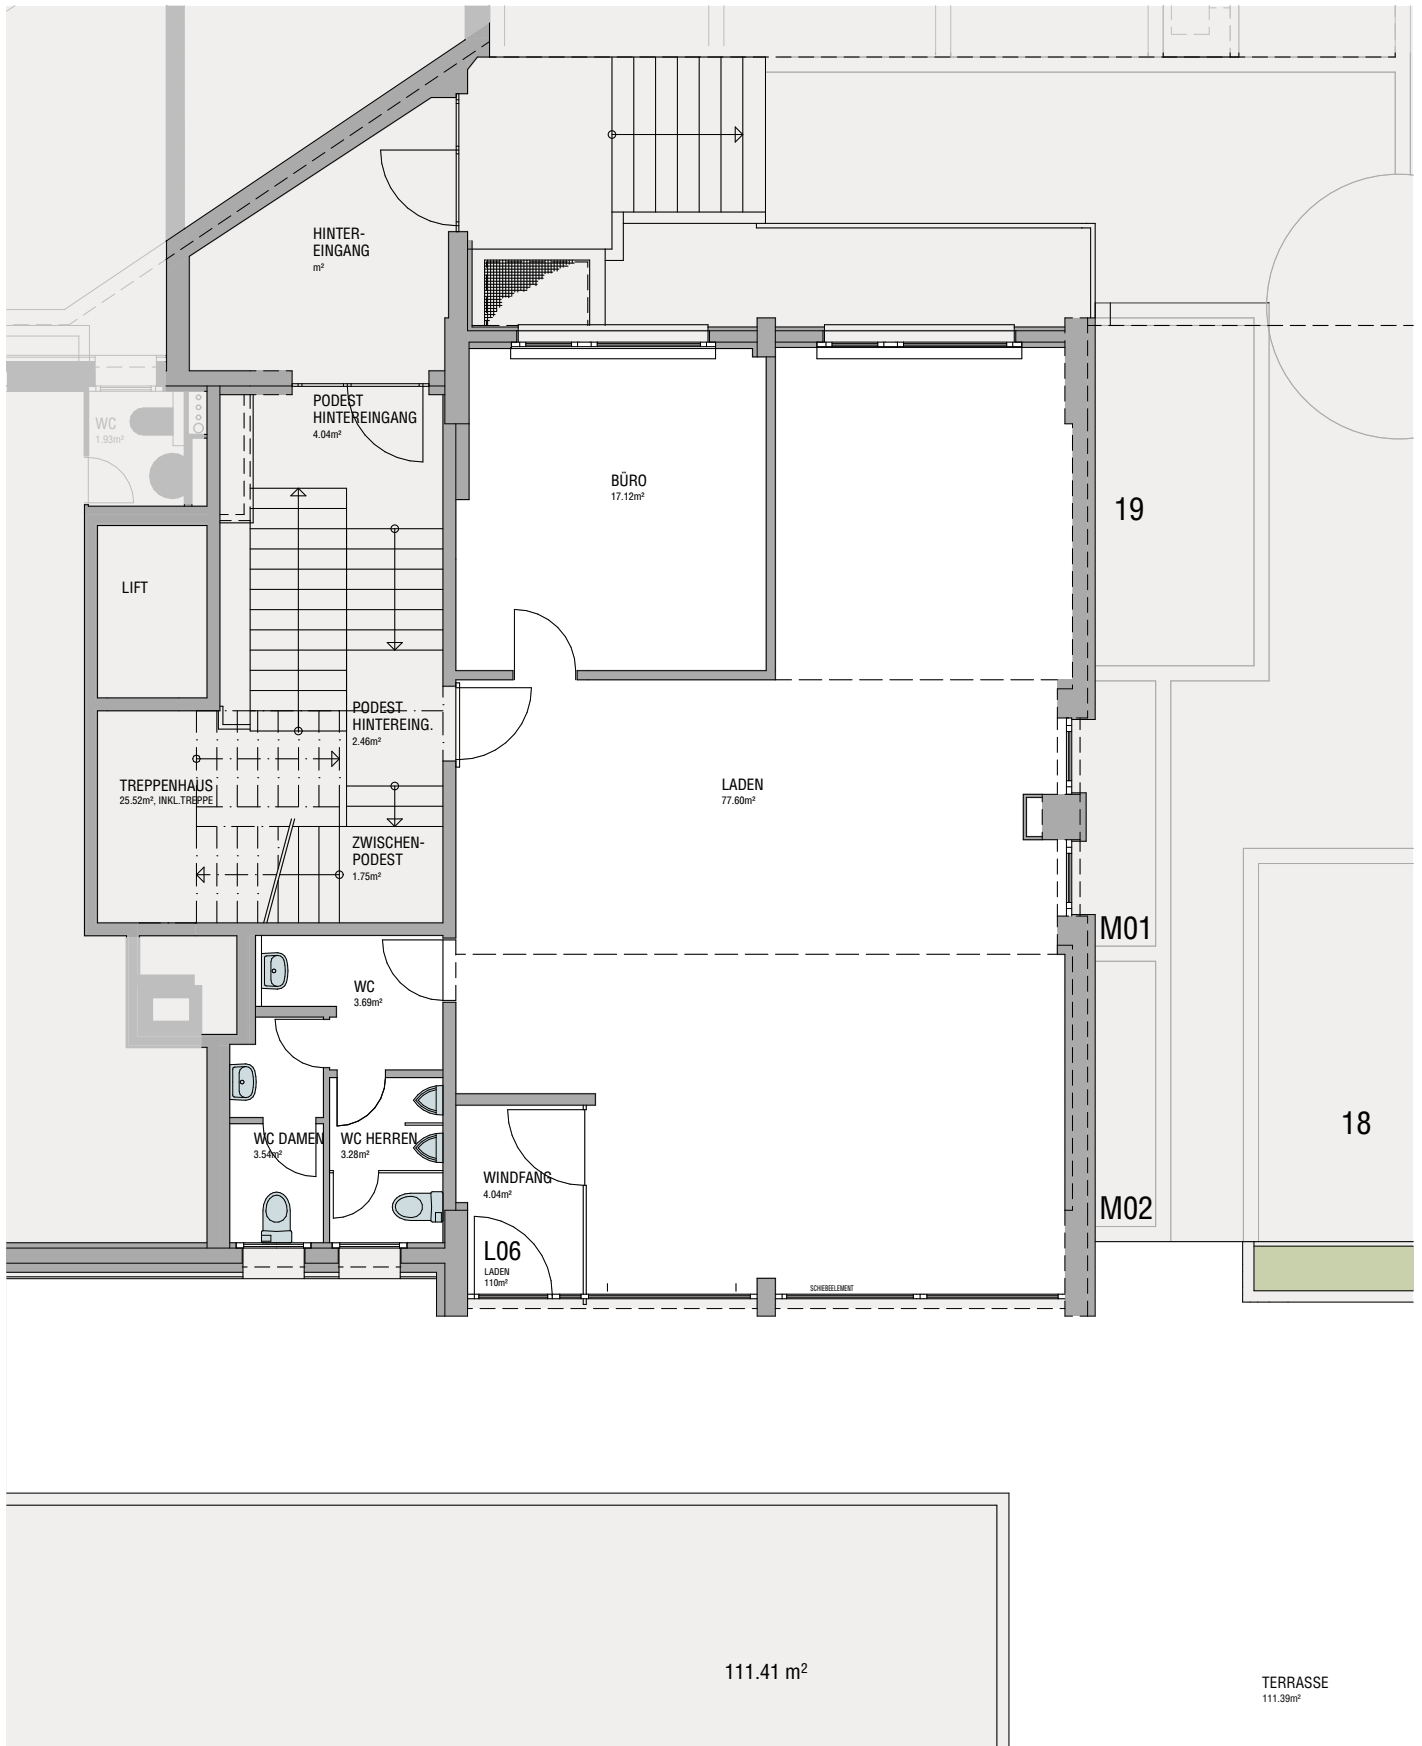

Massstab 1:100

# GRUNDRISS

Erdgeschoss | Laden L06 | 110 m<sup>2</sup>



Umgebung | Laden L06 110 m<sup>2</sup> | Terrasse 111 m<sup>2</sup>





Massstab 1:100

# GRUNDRISS

Untergeschoss | Lager LG06 | 11.8 m<sup>2</sup>

