

Grundriss Typ 6

4½-ZIMMER-WOHNUNG

NWF: 122.0 m²


BALKON: 25.91 m²

2. OG M4-2-1


1. OG M4-1-1

EG M4-0-1


Obstgarten
WOHNVERGNÜGEN AM BODENSEE

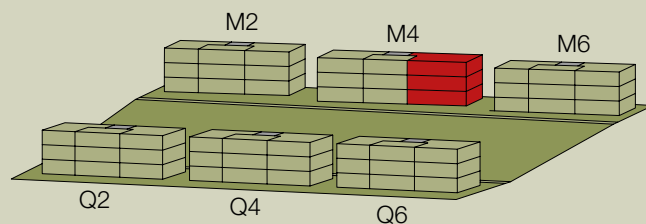

0 1 2 3 4 5 m
MASSSTAB 1:100

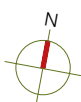

www.obstgarten-romanshorn.ch