


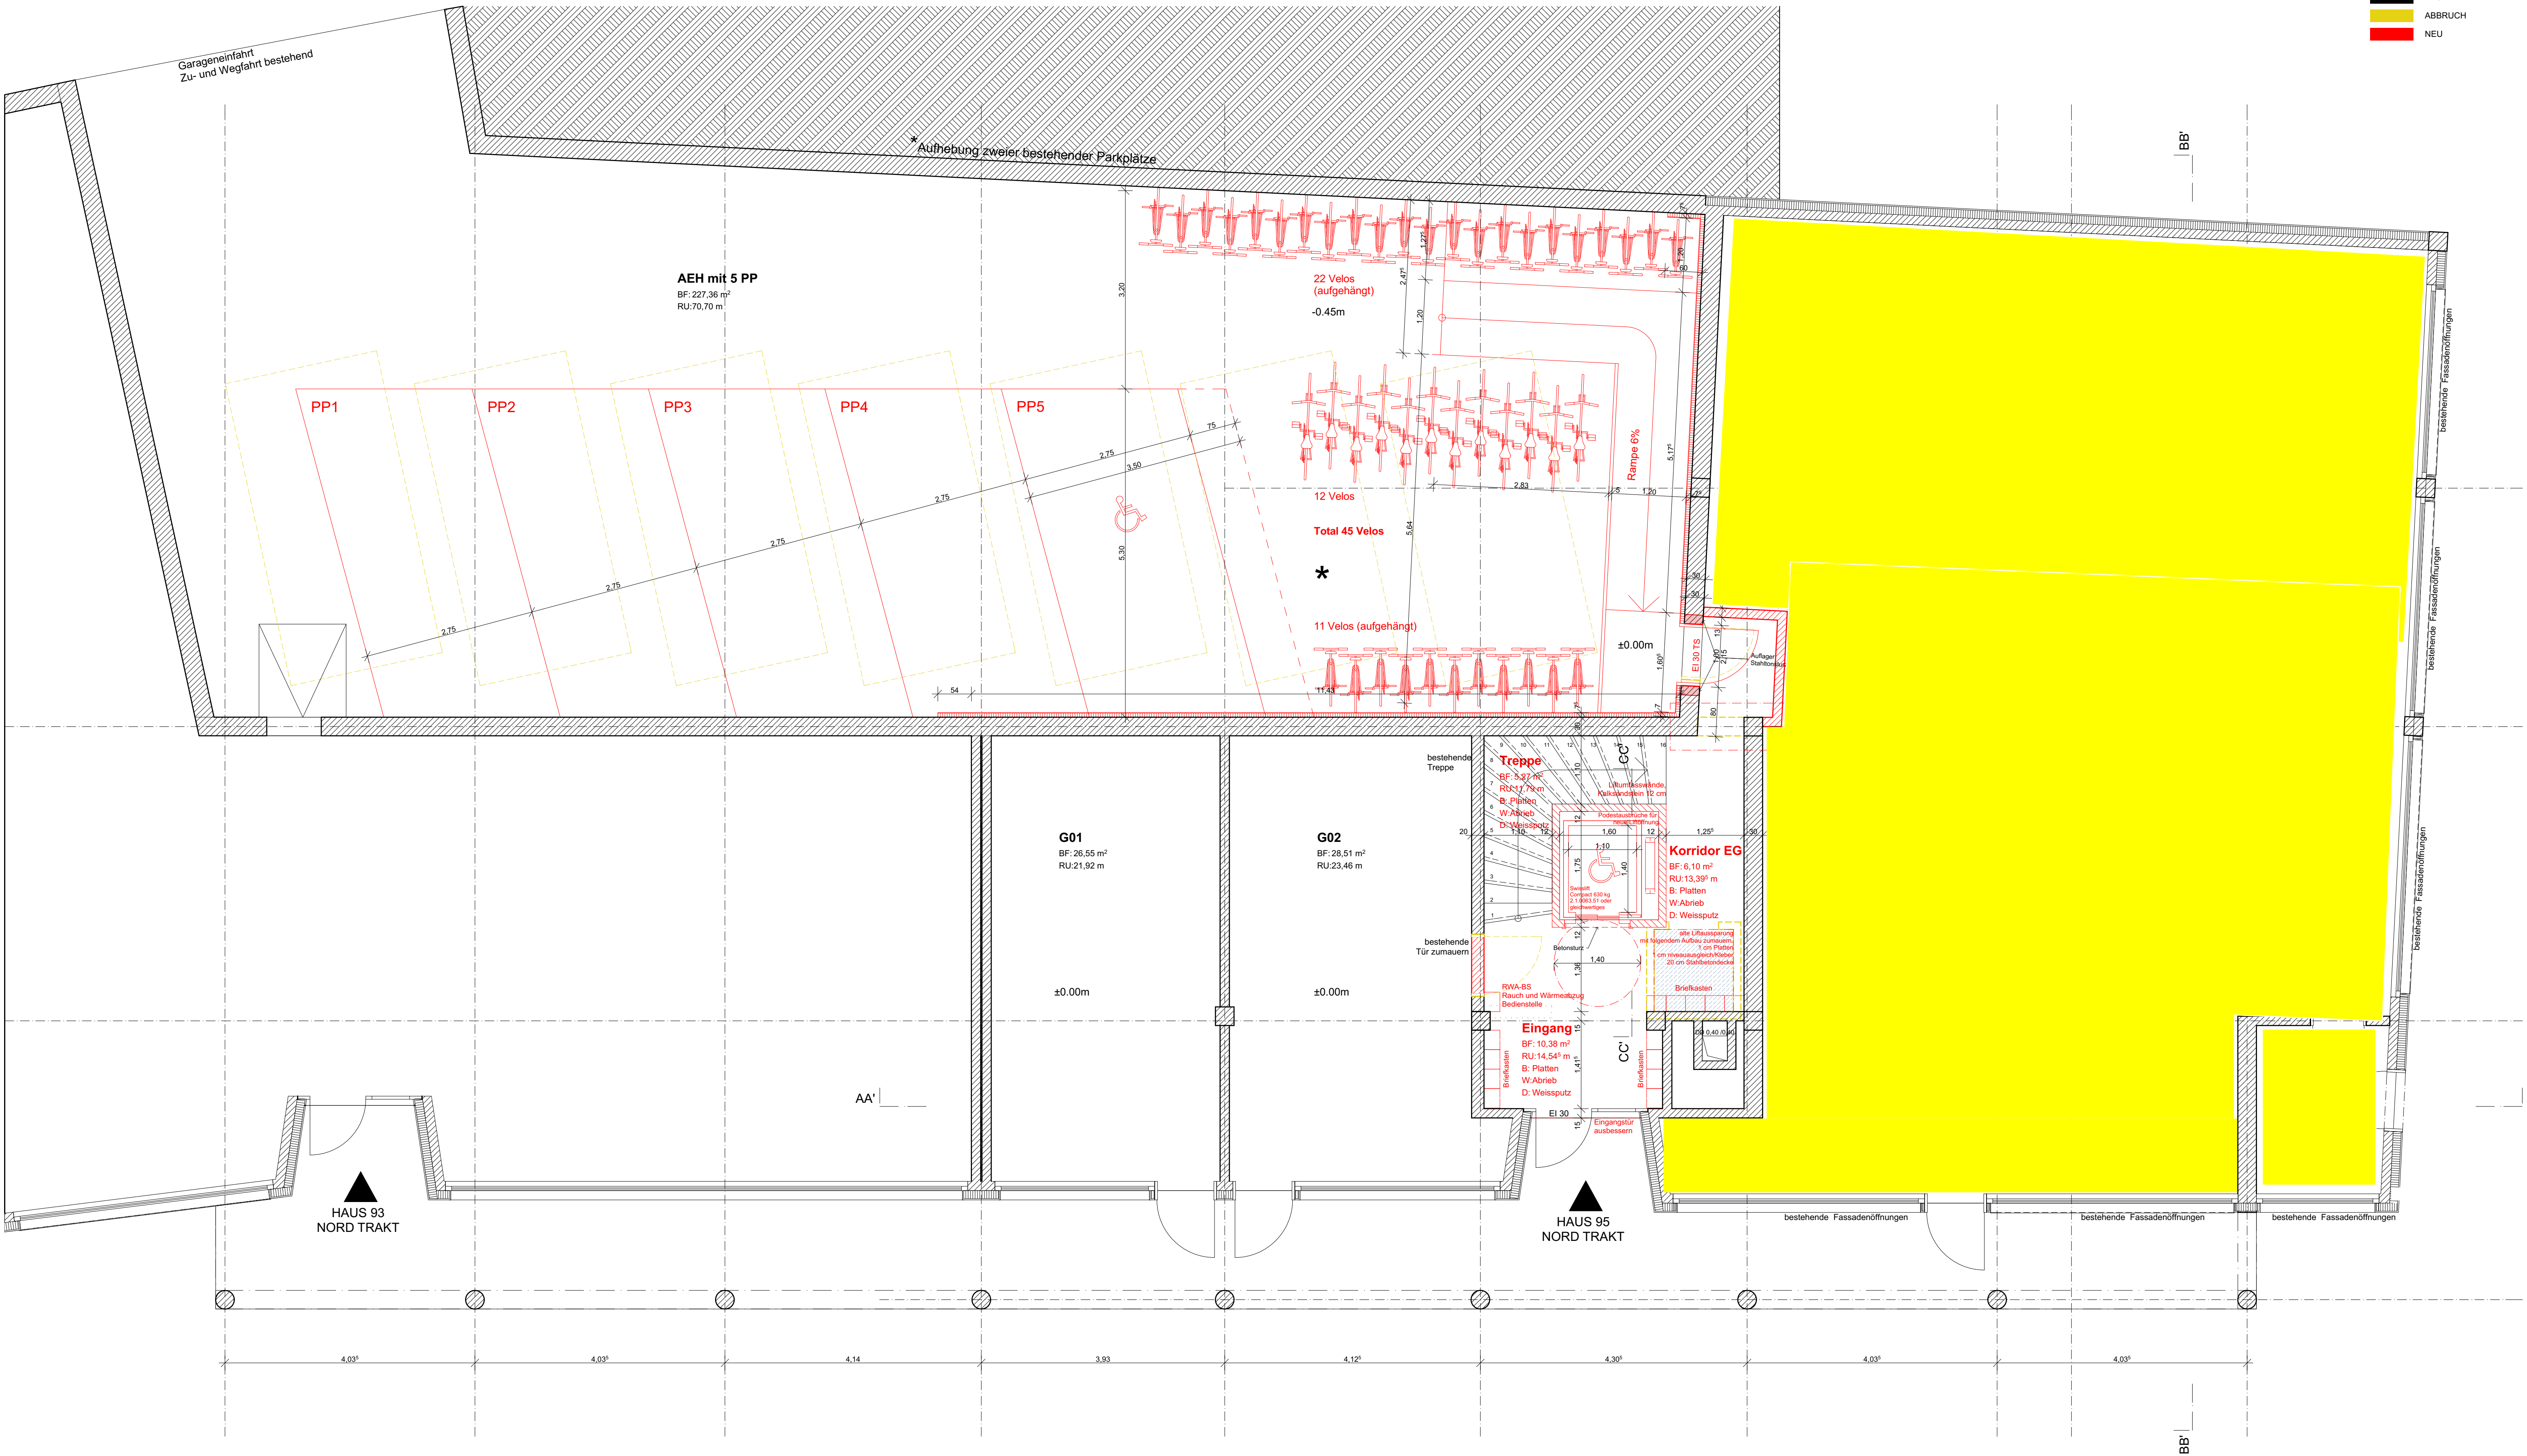

PLANLEGENDEN:


ALLE MASSE SIND ROHMASSE UND VOM UNTERNEHMER AM BAU ZU KONTROLLIEREN

BETON	SW	SCHWELLENHÖHE	FB	FERTIG BODEN
BACKSTEIN	BR	BRÜSTUNGSHÖHE	RB	ROH BODEN
KALKSANDSTEIN	ST	STURZHÖHE	RD	ROH DECKE
BETONFERTIGELEMENTE	OK	OBERKANT	UKD	UNTERKANT DECKE
MÖRTEL, GIPS	UK	UNTERKANT	F.	FERTIG
HOLZ	AK	AUSSERKANT	R.	ROH
DÄMMSTOFFE				
NATURSTEIN				
SPERRSCHICHT				
TÜR- UND FENSTERHÖHEN GEMESSEN AB OK FERTIG HÖHEREM BODEN, SCHWELLE, bzw. FENSTERBANK BIS UK ROH STURZ.				

K	KURBEL	KS	KÜHLSCHRANK	BA	BODENABLAUF
M	MOTOR / ELEKTROANTRIEB	BO	BACKOFEN	NG	NOTBERLAUF
I	LEERROHR FÜR ELEKTROANTRIEB	KH	KOCHHERD	FS	FALLTRANG
DK	DREHKIPP-FLÜGEL	MI	MISCHWELLE	RU	RUFZUFÜHRUNG
		ST	STEINER	KA	KANALISATIONSANSCHLUSS
		GS	GESCHIRRSPELER	DW	DACHWASSERLEITUNG
KL	KLAPPLADEN	WM	WASCHMASCHINE	DL	DILATATION
EL	SCHIEBELADEN	WT(TU)	WÄSCHETROCKNER (TUMBLER)	LS	LICHTSCHACHT
LAM	LAMELLENSTOREN	RL(WT)	RAUMLÜFT-WÄSCHETROCKNER		
RAF	VERBÄNDRAFFSTOREN	RAD	RADIATOR		
SD	SCHNITTSTOREN (MARKISE)	HTR	HANDTUCHRADIATOR		
SB	SENKRECHTBESCHÜTTUNG (STOFF)				
BFB	BETONFENSTERBANK				
MF	METALLFENSTERBANK				
BSW	BETON-/ ZEMENTSCHWELLE				
TS	TÜRSCHLIESSER	INST	INSTALLATIONSSCHACHT	PT	PANZERTÜRE
EISB	BRANDSCHÜTTUNG MIT ZULASSUNG	SW	SAUGERWEITUNG	PD	PANZERBLECH
WLP	WASSERLEIDUNGSPERTEILUNG	BHV	BODENHEIZUNGSVERTEILUNG	NA	NOTAUSSTIEG
HFL	HANDFEUERLÖSCHER	ELV	ELEKTROVERTEILUNG	FR	FLUCHTRÖHRE
RWA	RAUCH- UND WÄRMEABZUG	KRL	KONTROLLIERTE RAUMLÜFTUNG	OV	ÜBERDRUCKVENTIL
NL	NOTLEUCHTE			VA	VENTILATIONSAGGREGAT
				TC	TROCKENLÖSETT

PLANREVISIONEN

INDEX	DATUM	NAME	ÄNDERUNGEN	KONTROLLE
				VISUM

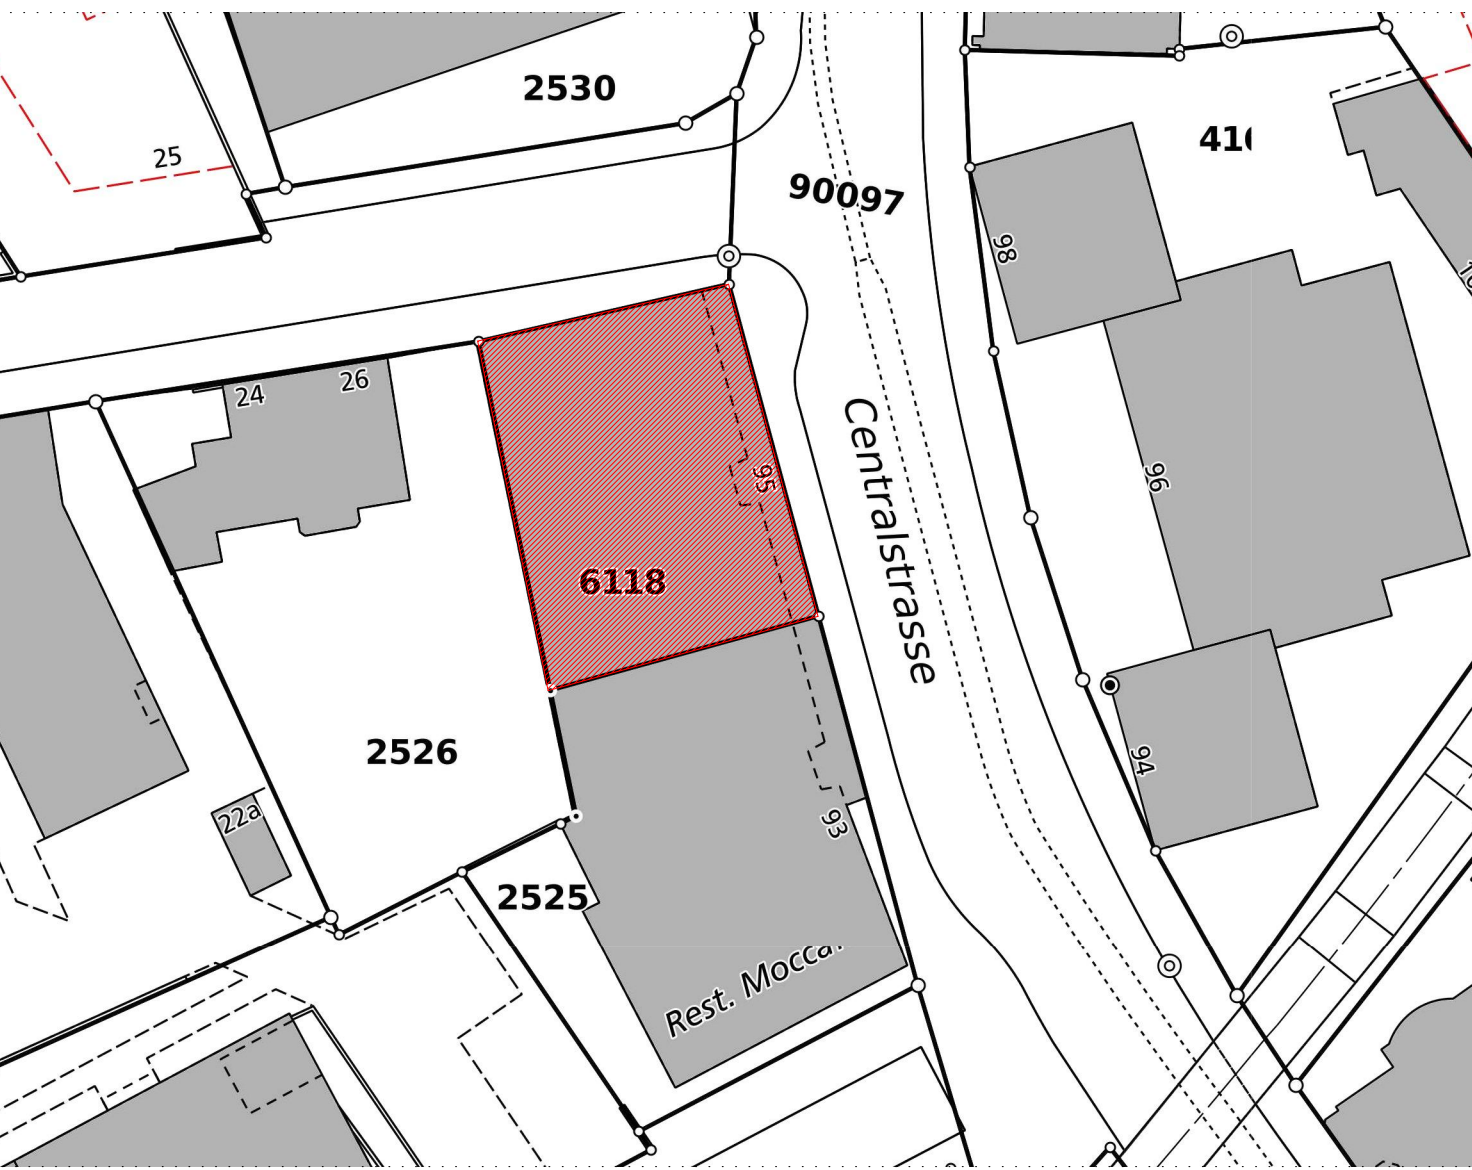

Koten (Meereshöhe):
± 0.00 = m.ü.M.

BAUVORHABEN:
Umbau MFH
Centralstrasse 95, 2540 Grenchen

AUFTRAGGEBER:
Mehrwert Verwaltung AG
Leumattstrasse 24, 6006 Luzern

PLANVERFASSER:
Konstantin Architektur GmbH
Limmattstrasse 124, 8049 Zürich

PLANNUMMER: 51.2.2
PLANTITEL: Grundriss 0 Erdgeschoss

Konstantin
Architektur

PROJEKTNUMMER:
050
GEZEICHNET:
KP
DATUM:
15/02/2019
REVIDIERT:
REVISION:
MASSSTAB:
1:50
PLANGRÖSSE:
84/60