



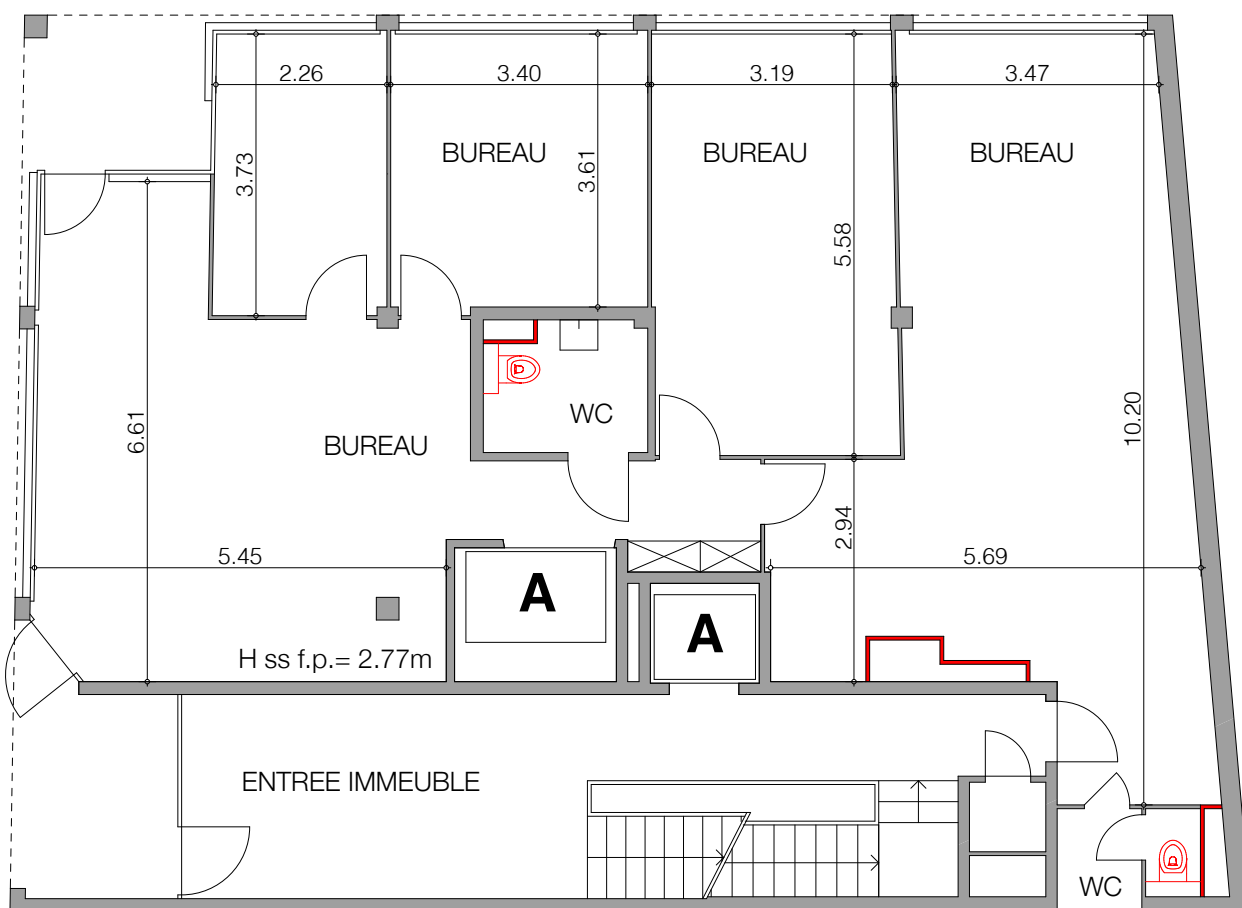

NORD

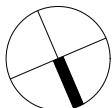

35, BOULEVARD DE LA CLUSE - 9840

Plan du Rez-de-chaussée

Echelle: 1/100

— =1 mètre

bureau **b2** sa

Juillet 2004

Alexandre-Gavard 16 - 1227 Carouge
Tél 022 304 89 74 - Fax 022 304 89 79