


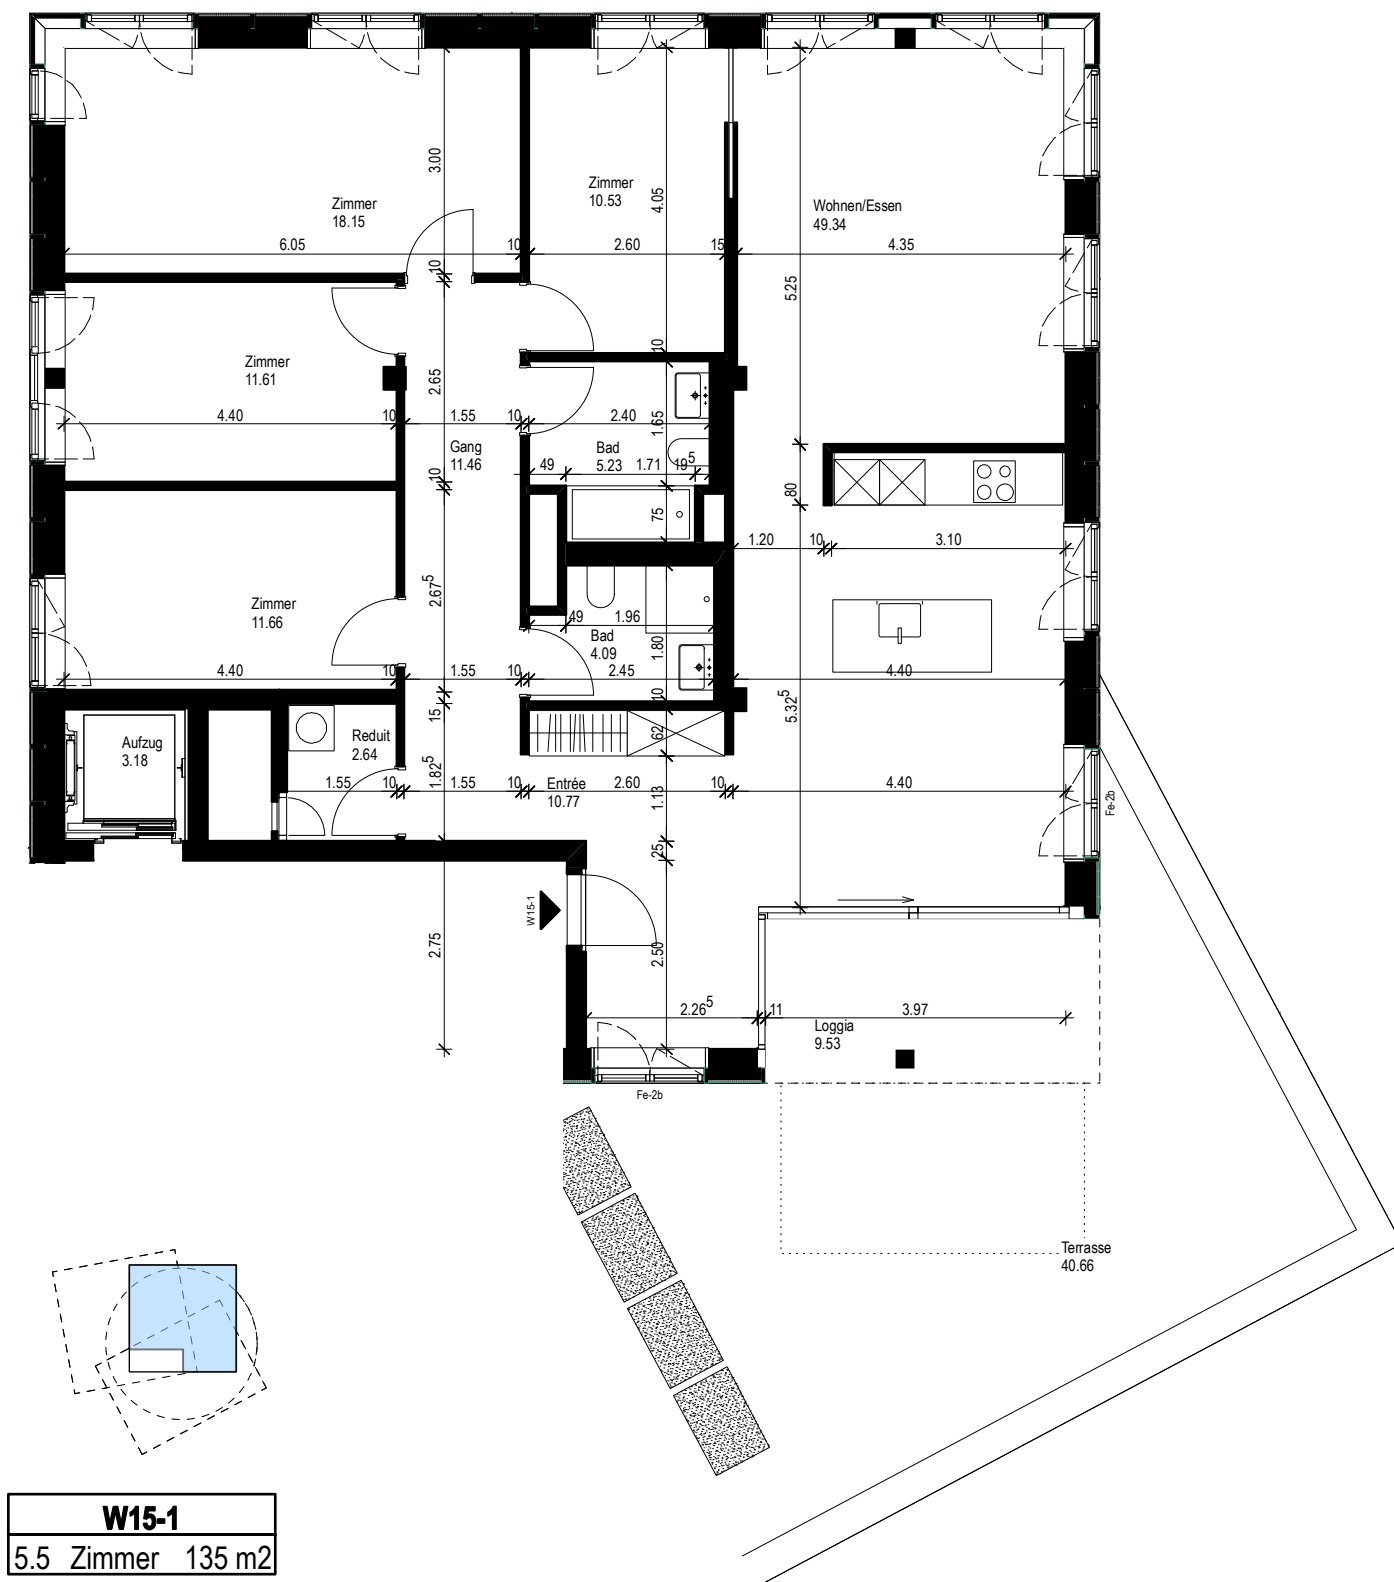

**METT-ZENTRUM, Poststrasse 19/21, CH-2504 Biel**  
**Wohnungsgrundrisse Vermietung**  
**Wohnungen W15-1, 5. Obergeschoss**

© HHF architekten gmbh eth sia bsa Allschwilerstrasse 71 A 4055 Basel

1701-Z2-151  
 Erstellt am 12.05.2022/ hn  
 Revidiert am 19.08.2022  
 Massstab 1:100  
 Planformat A4