


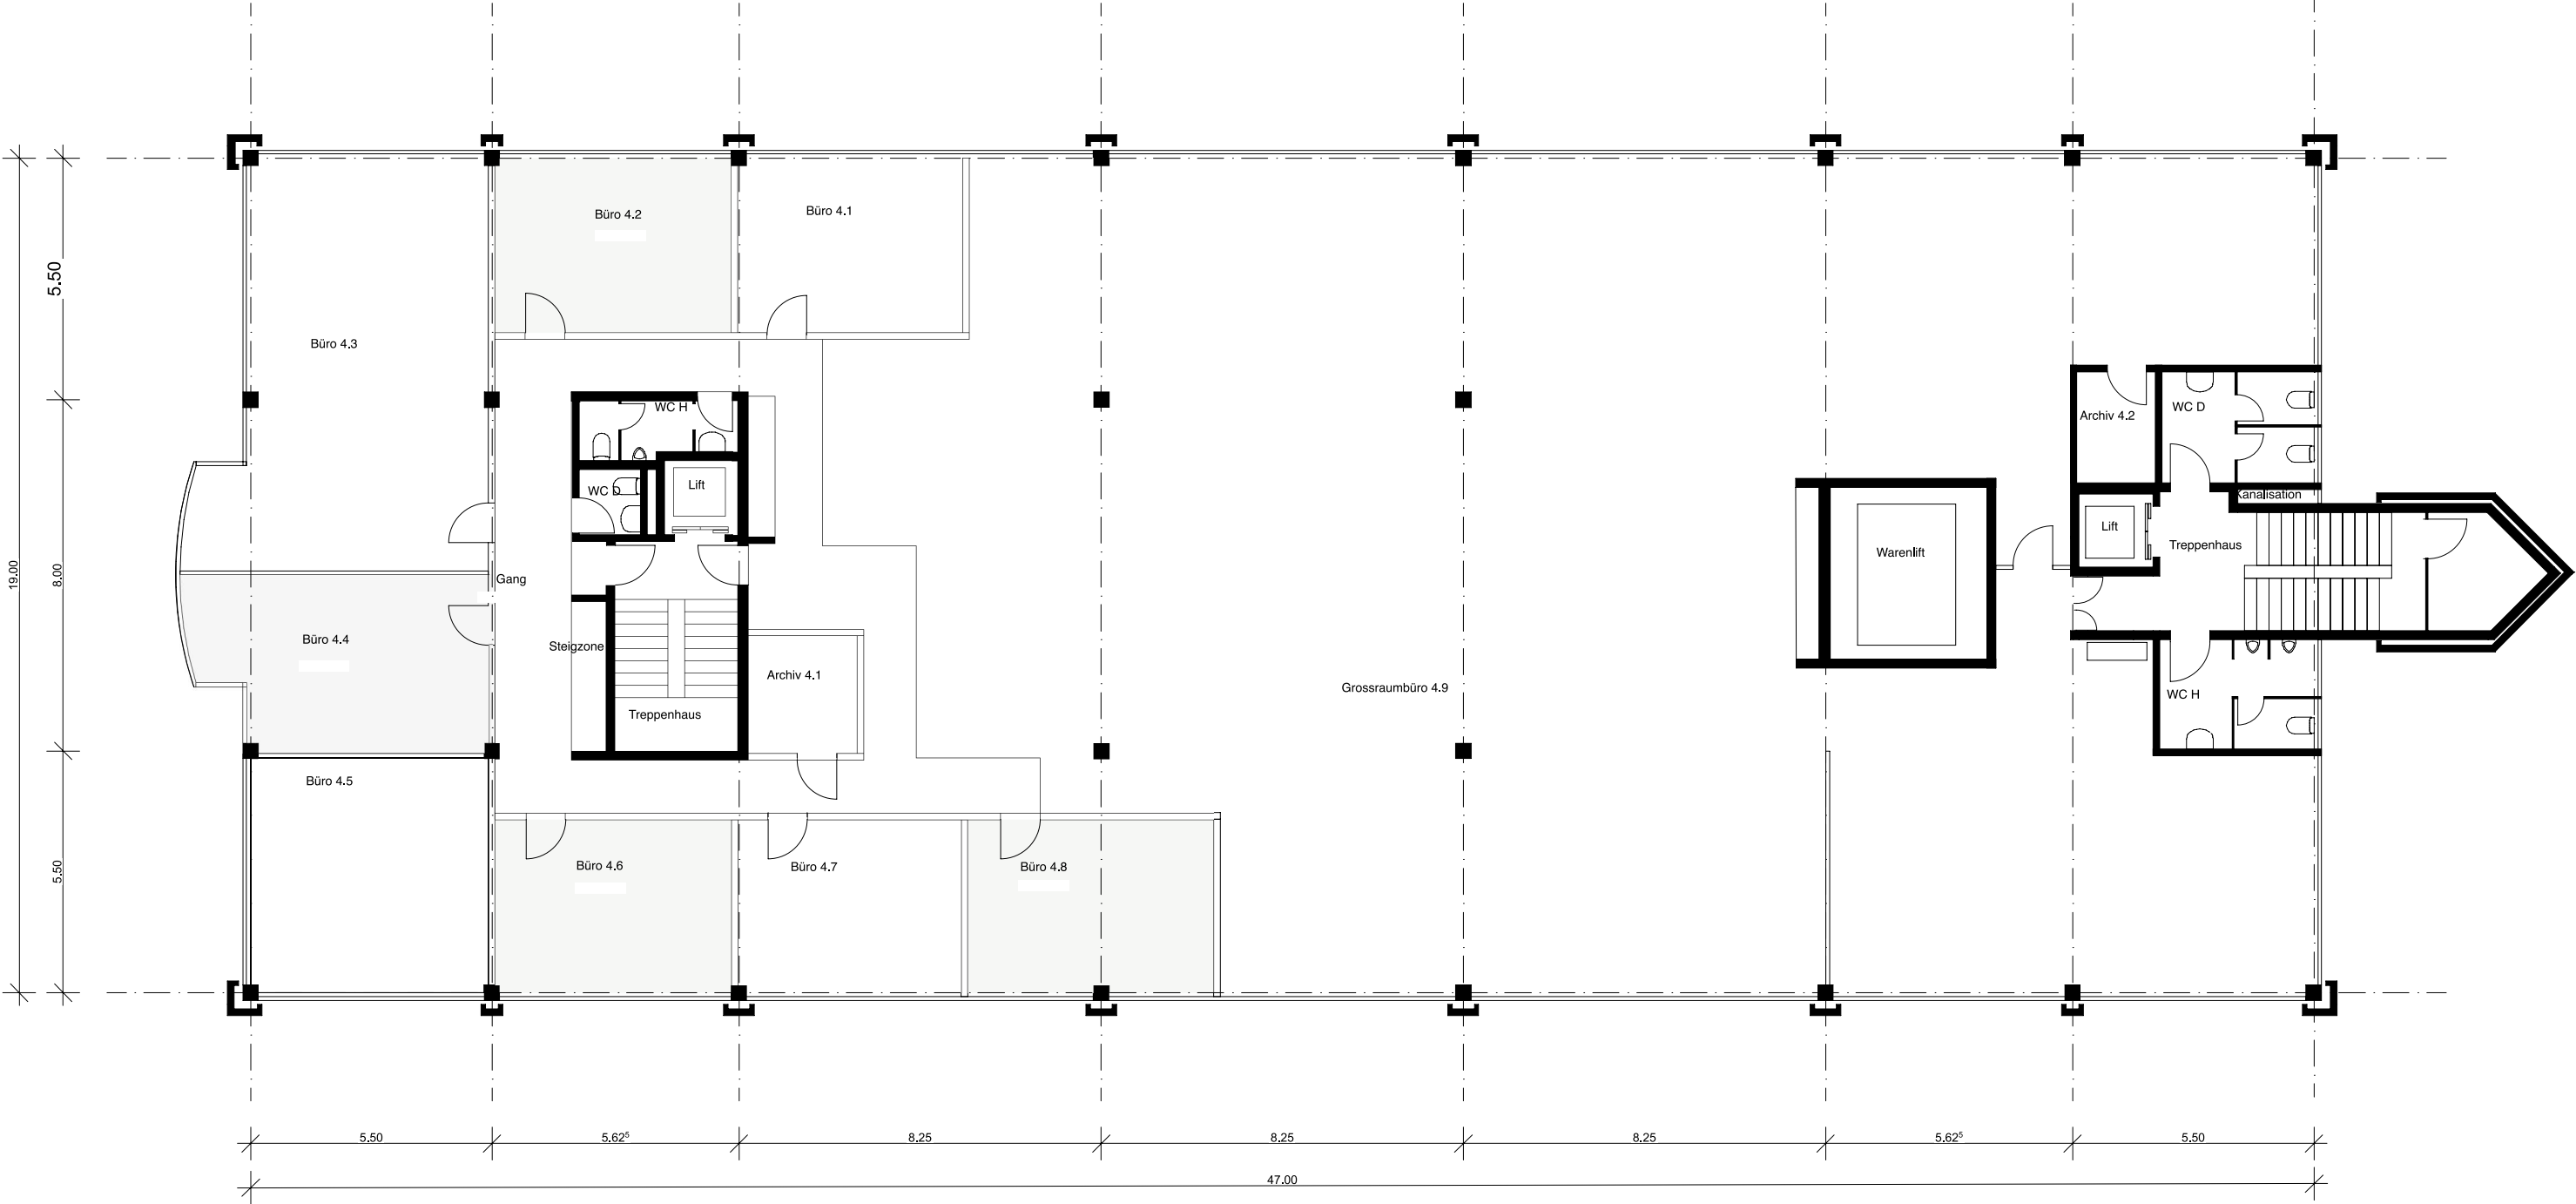

BAUVORHABEN: Gewerbegebäude Altgraben 23, 4624 Härkingen			AUFTRAGGEBER:			PLANVERFASSER:		
PLANNUMMER: 2.2.3	PLANTITEL: Grundriss 4.OG		MASSSTAB: 1:200	PLANGRÖSSE:	PROJEKTNUMMER:	GEZEICHNET: df	REVIDIERT:	DATUM: