


GRUNDRISS
Obergeschoss

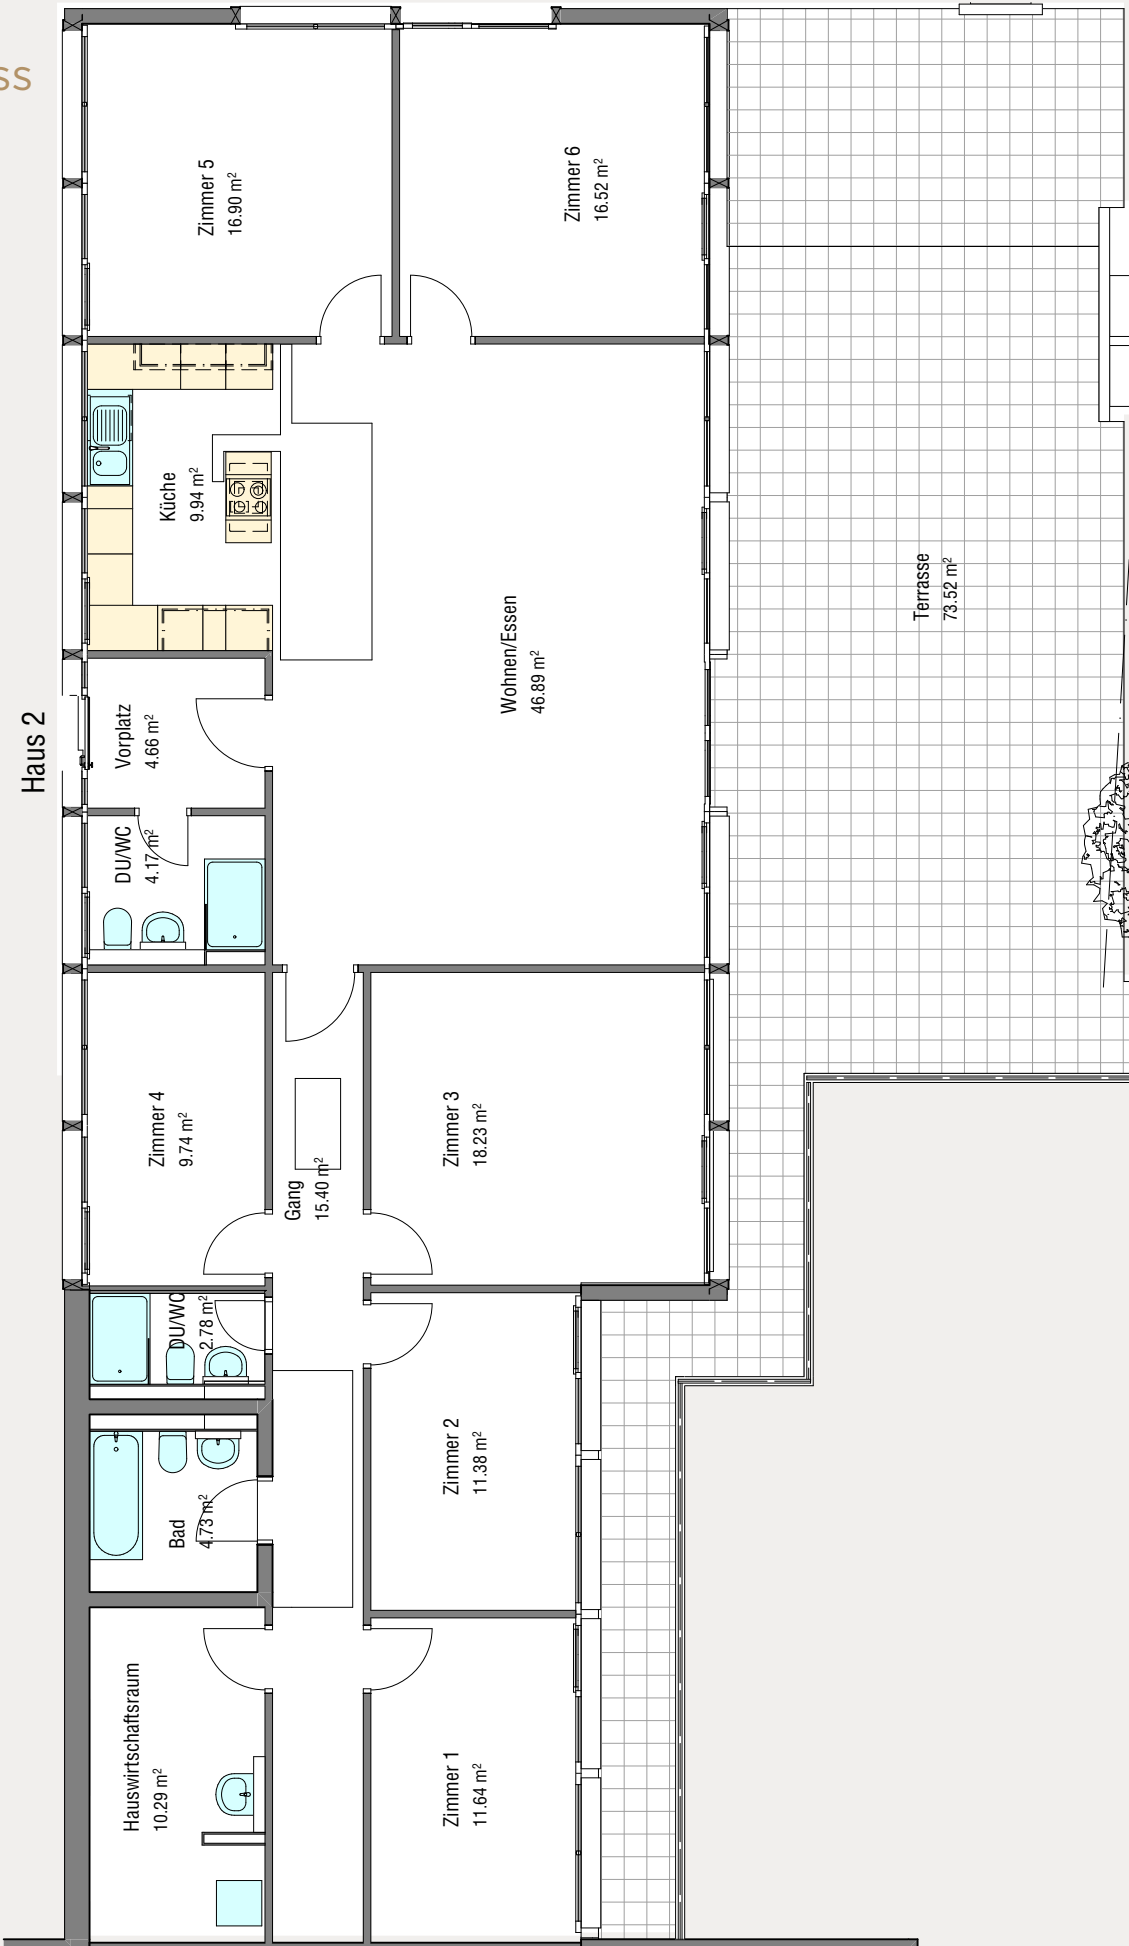

Massstab 1:100



GRUNDRISS
Dachgeschoss

