


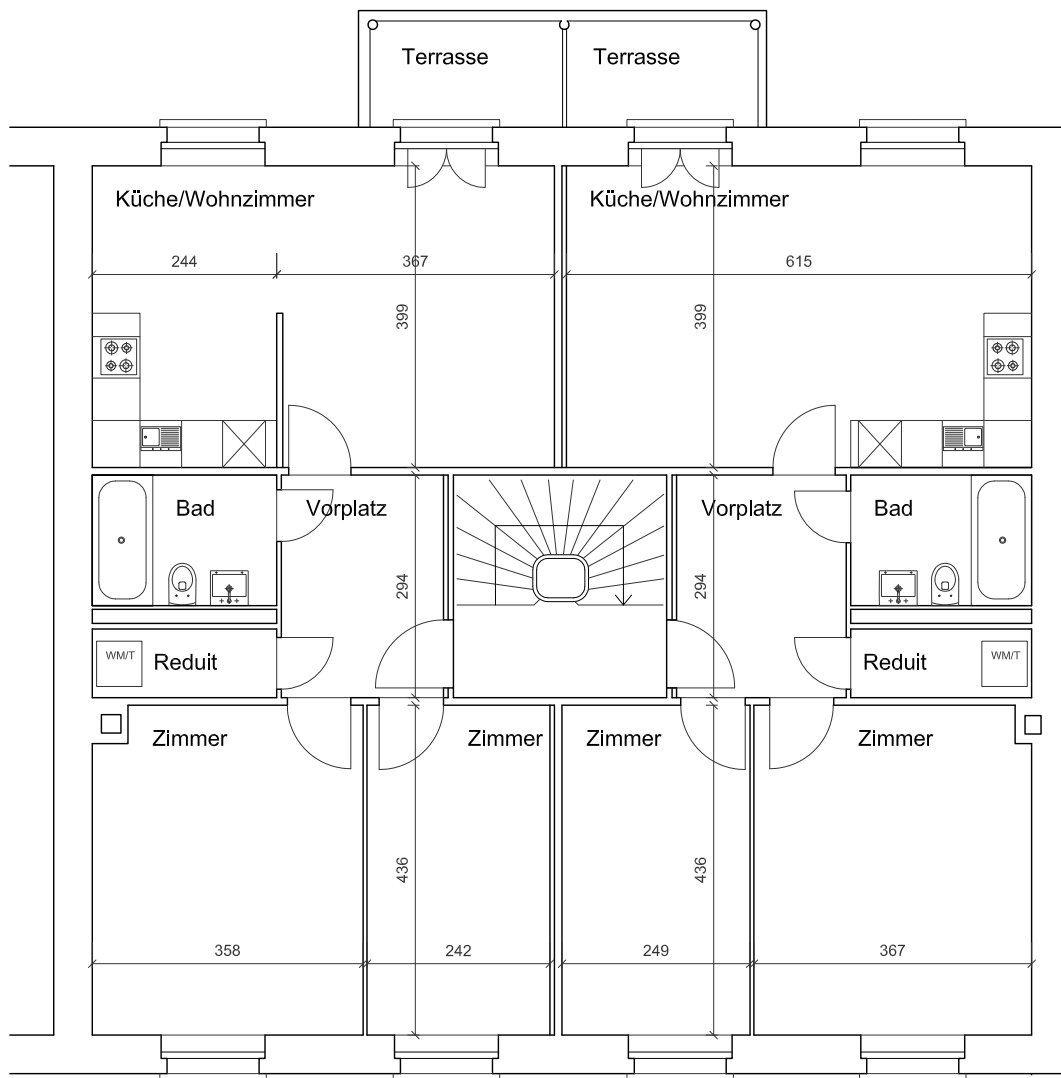

Drahtzugstrasse 67, 4057 Basel

Grundriss 1.-3 OG

FORMAT: DIN A4

MASSSTAB: 1:100 (m)

Sämtliche Masse sind circa Angaben

