


# Bottmingerstrasse 75, 4104 Oberwil

Stockwerk: 7. Obergeschoss  
Fläche: ca. 130 m<sup>2</sup>

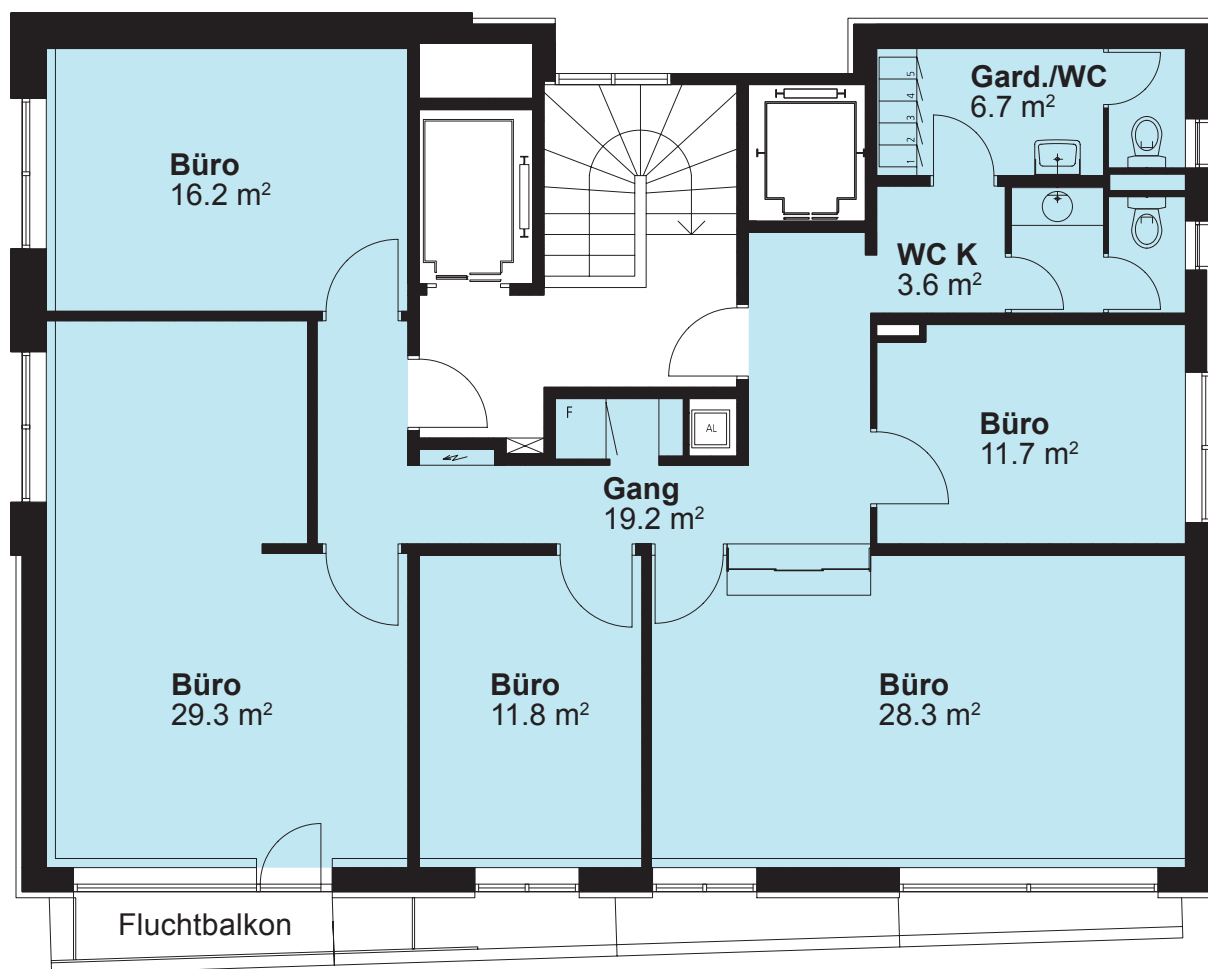

Massstab: 1:100 (A4)



Dieser Vermietungsplan hat ausschliesslich informellen Charakter. Der Interessent bzw. Mieter kann aus dem Vermietungsplan daher keinerlei Ansprüche ableiten. Für Mietflächen, Masse, Grundrisse, Einbauelemente, Türanschlüsse usw. gelten ausschliesslich die in der Hauptmietvertragsurkunde gemachten Angaben.

**PRIVERA**  
Vermietung: Für Raum und Mensch



PRIVERA AG, Worbstrasse 142  
Postfach 60, CH-3073 Gümligen  
Telefon: +41 58 715 62 01