


Bottmingerstrasse 75, 4104 Oberwil

Stockwerk: 5. Obergeschoss
Fläche: ca. 52 m²

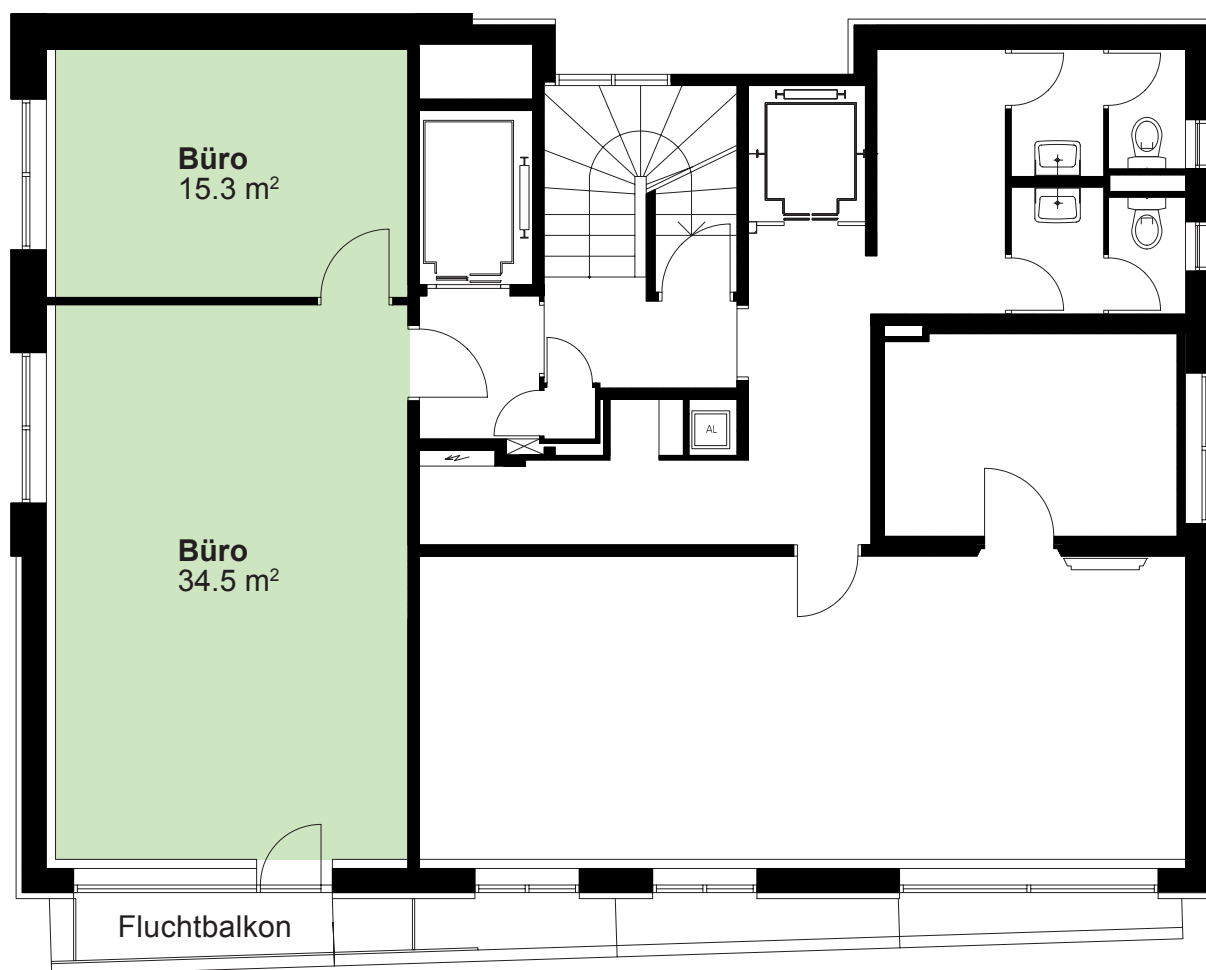

Massstab: 1:100 (A4)



Dieser Vermietungsplan hat ausschliesslich informellen Charakter. Der Interessent bzw. Mieter kann aus dem Vermietungsplan daher keinerlei Ansprüche ableiten. Für Mietflächen, Masse, Grundrisse, Einbauelemente, Türanschlüsse usw. gelten ausschliesslich die in der Hauptmietvertragsurkunde gemachten Angaben.

PRIVERA 
Vermietung: Für Raum und Mensch

PRIVERA AG, Worbstrasse 142
Postfach 60, CH-3073 Gümligen
Telefon: +41 58 715 62 01