


**Wohnung Typ 6**


1. – 3. Obergeschoss  
2.5-Zimmerwohnung

Wohnfläche 71.4 m<sup>2</sup>  
Loggia 11.4 m<sup>2</sup>

Hauptstrasse 14  
5737 Menziken, Aargau

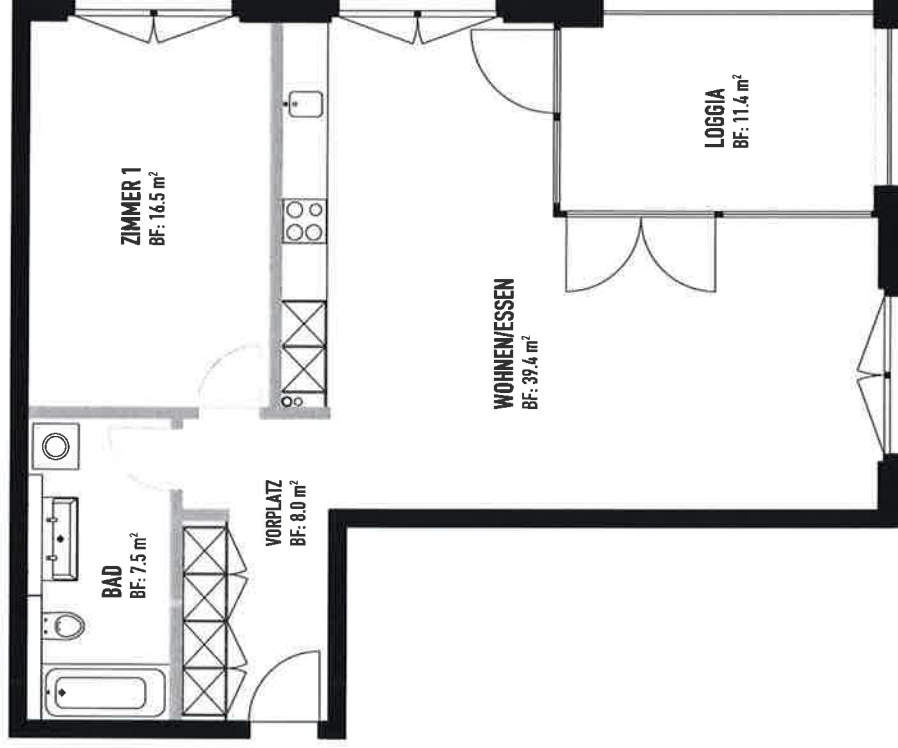

Bei Interesse, setzen Sie sich  
bitte mit uns in Kontakt:  
Tobias Kunz, Mittelland-Immo  
Tel. 062 534 14 65  
zentrum14@mittelland-immo.ch  
www.mittelland-immo.ch  
Bezug: Juli 2016

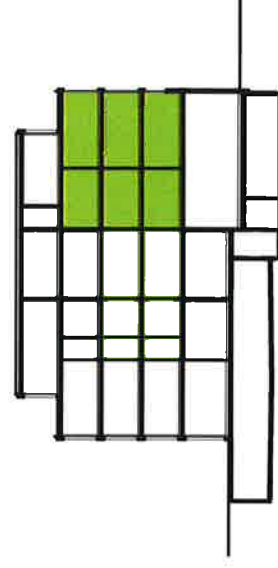

Grundriss  
Massstab 1:100

