


Finkhubel, Burgdorf


Viel Licht und Raum für Jung und Alt

Regimo Bern
Immobilienleistungen

Haus	Finkhubelweg 8, 3400 Burgdorf	Objekt	3.5-Zimmer-Wohnung
Lage	1. + 2. Obergeschoss		
Fläche	98.7 m ²		
Objekt-Nummer	91353.04.4015 / 4025	Wohnung D10 / D15	

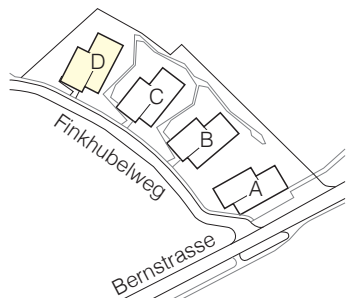


Situation

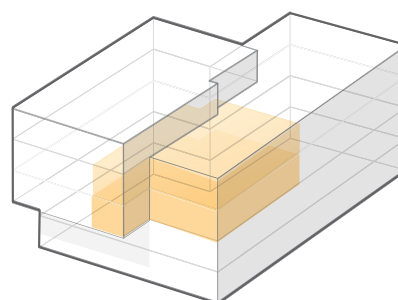

Übersicht

Grundriss
Massstab 1:100

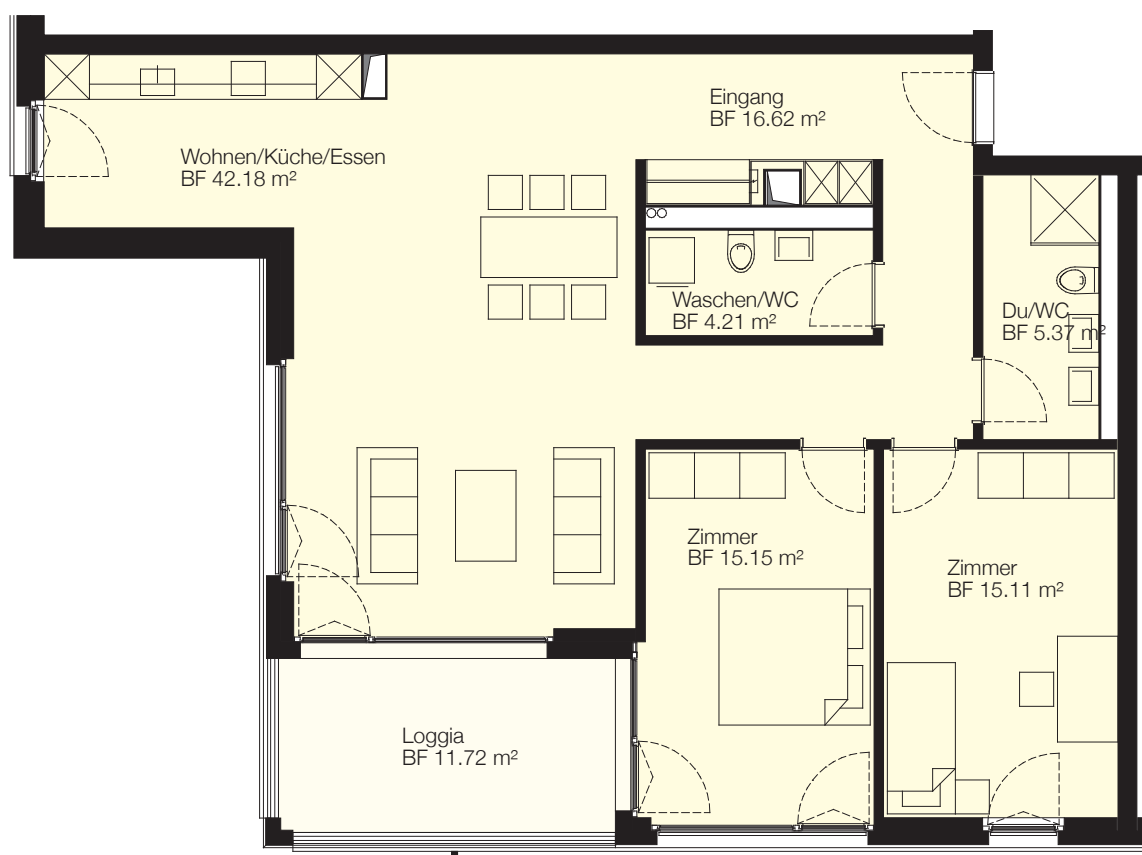

0 1 2 3 4 5m