


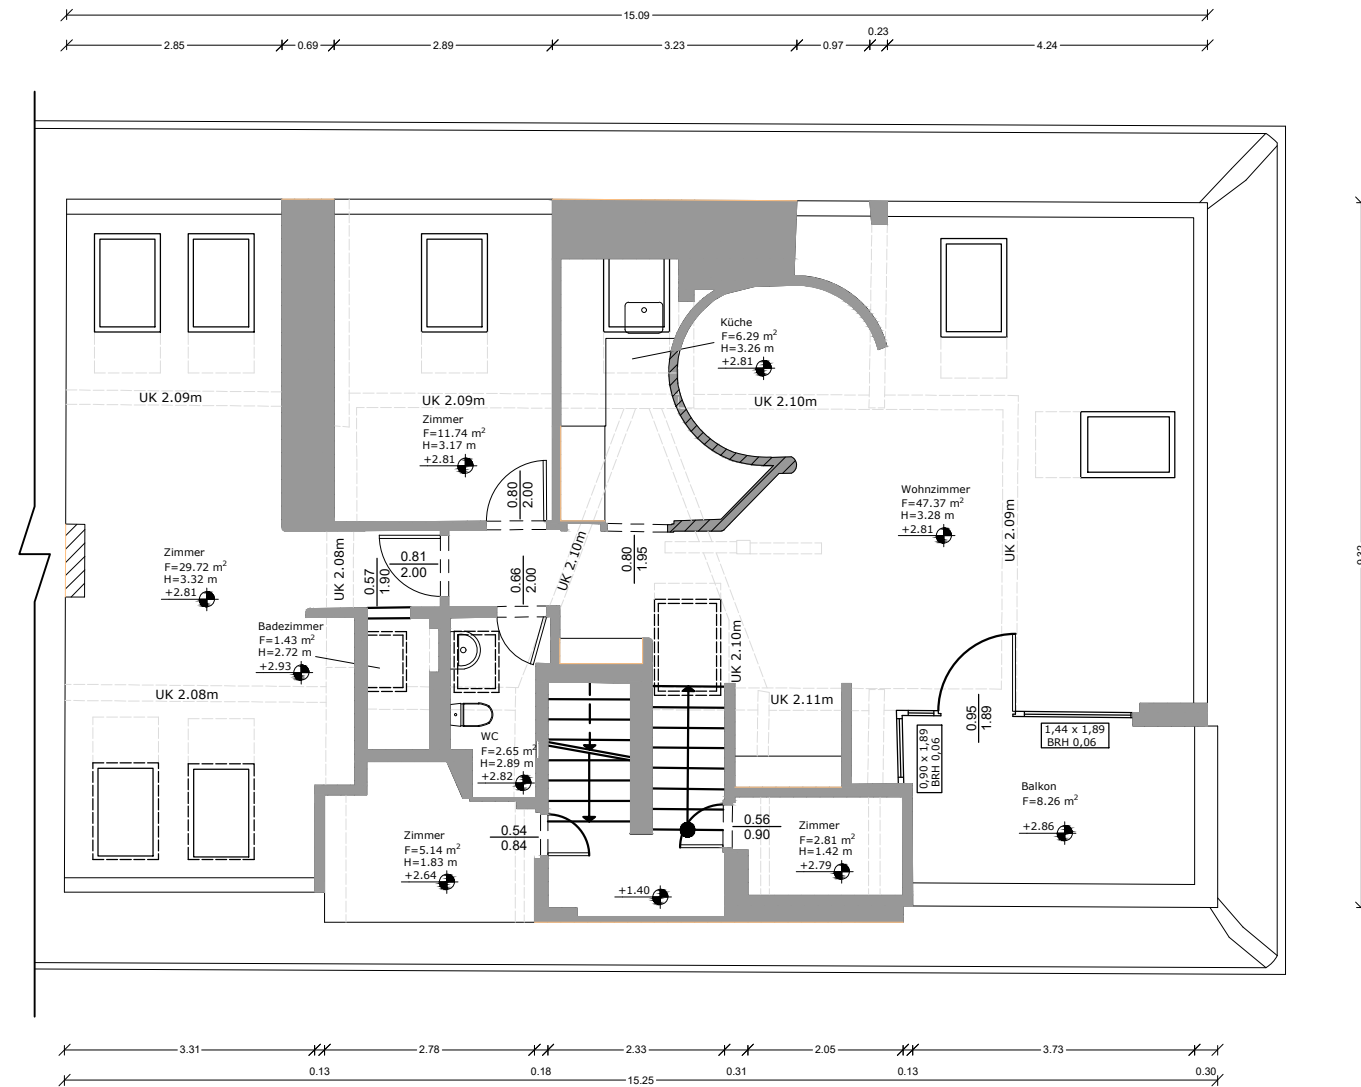

Projektname: MFH Badenerstrasse 398 Zürich	Plan-Nr.: 2	Datum: 14.01.2026
Projekt-Nr.: 6354	Planstatus: Bestandsaufnahme	Bearbeiter: S.P.
Adresse: -	Format: A3	Geprüft durch: S.P.
Plantitel: Grundriss 2	Maßstab: 1:100	Version / Revision: 1

dosch
3D VERMESSUNG

Vermessung: Dosch GmbH
kontakt(at)dosch-3d.ch

Dosch Aurelio
+41 79 159 47 61

miviso
bim & 3d models

Auswertung: Miviso GmbH
Web: www.miviso.com
Helga-Krismer-Platz 1
6020 Innsbruck, Austria
+43 664 4563309