


GRUNDRISS UNTERGESCHOSS

DELLA GIACOMA & KRUMMENACHER
ARCHITEKTEN AG

MFH mit 6 Wohnungen und Carport | Vordere Gasse | 4628 Wolfwil | GB 2023
AR Ackermann Immo AG Della Giacoma Immobilien AG | Mittelgäustrasse 33 | 4616 Kappel

Massstab	1:100	Mittelgäustrasse 33
Grösse	a4	4616 Kappel SO
Erstellt	17.07.2025	062 209 22 00

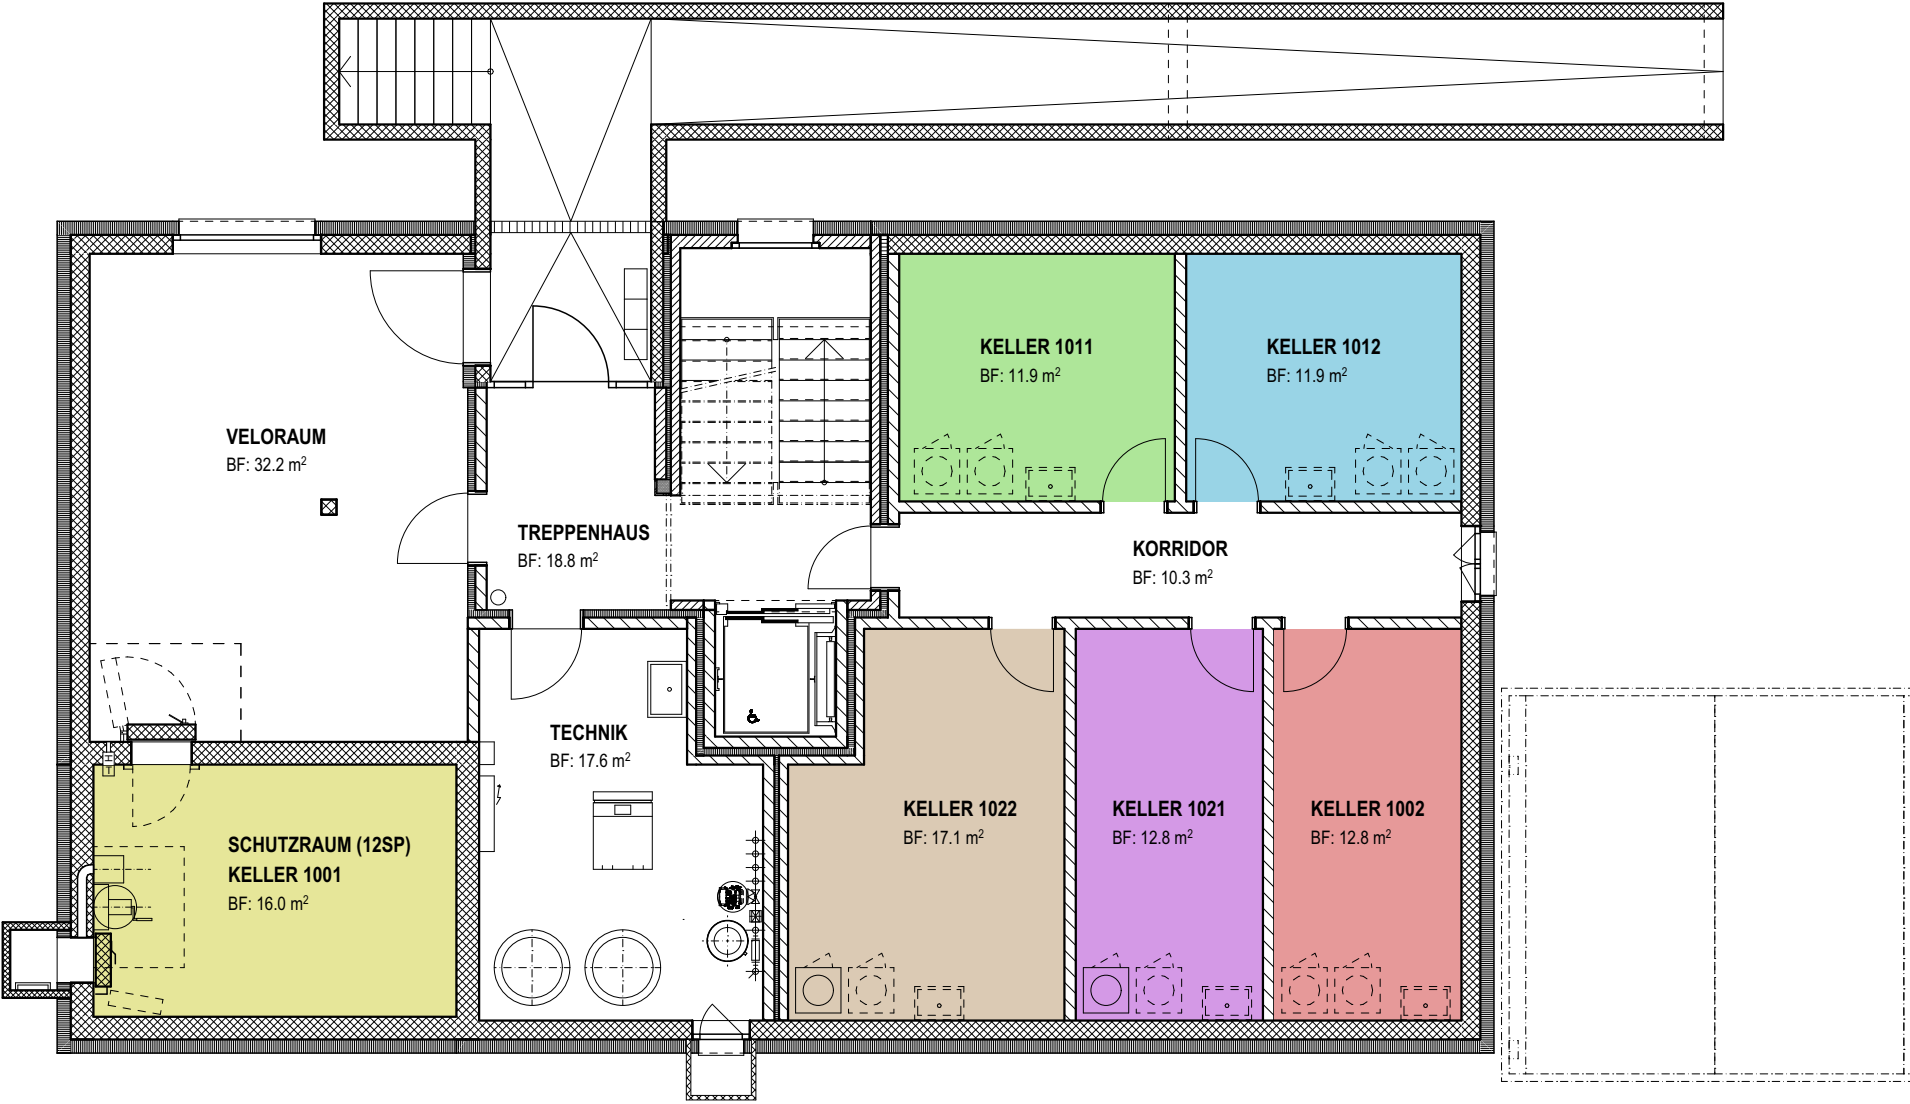


GRUNDRISS ERDGESCHOSS

DELLA GIACOMA & KRUMMENACHER
ARCHITEKTEN AG

MFH mit 6 Wohnungen und Carport | Vordere Gasse | 4628 Wolfwil | GB 2023
AR Ackermann Immo AG Della Giacoma Immobilien AG | Mittelgäustrasse 33 | 4616 Kappel

Masstab 1:100
Grösse a4
Erstellt 17.07.2025
Mittelgäustrasse 33
4616 Kappel SO
062 209 22 00

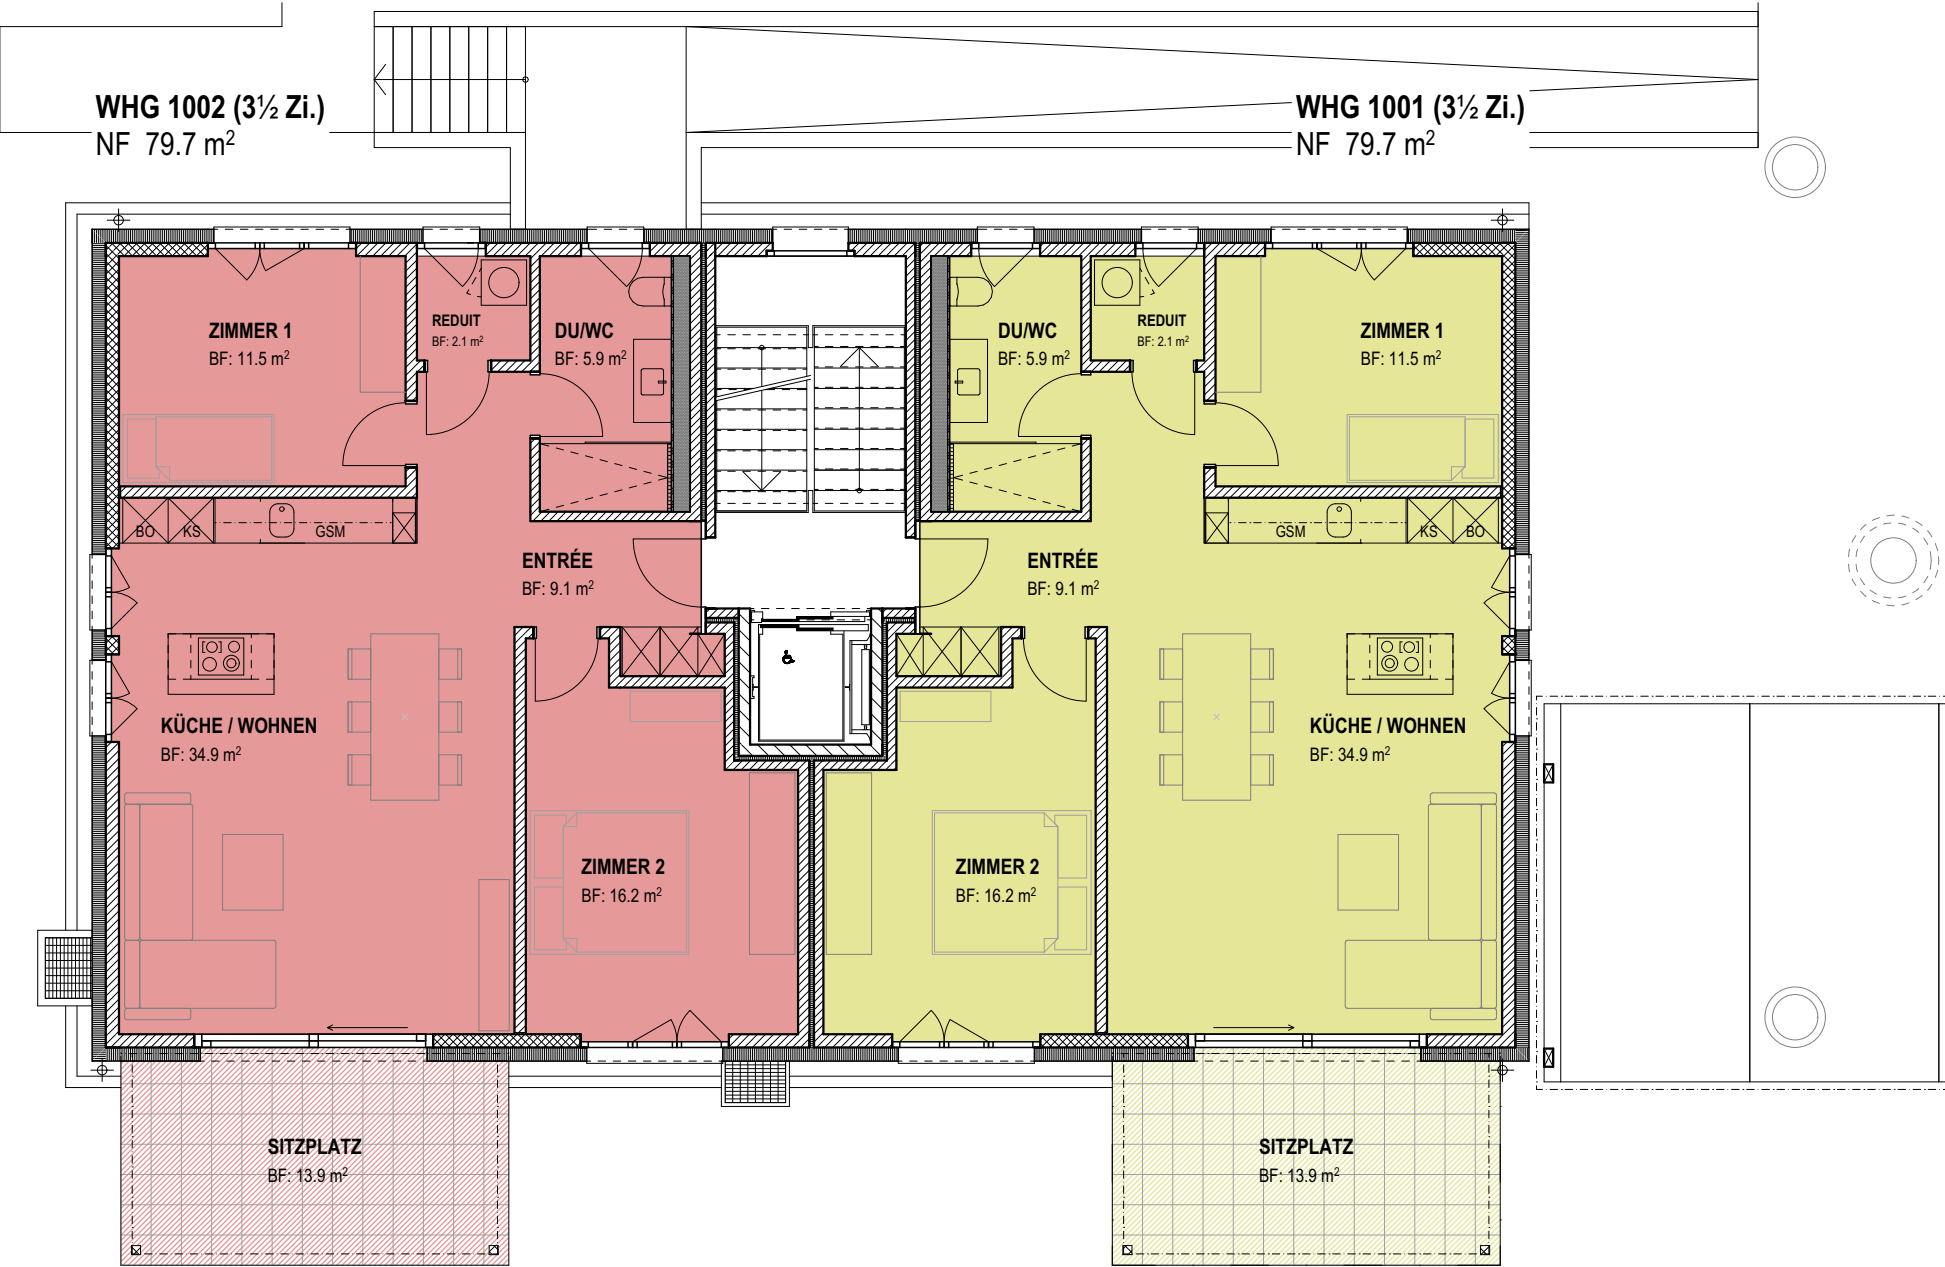

GRUNDRISS OBERGESCHOSS


DELLA GIACOMA & KRUMMENACHER
ARCHITEKTEN AG

MFH mit 6 Wohnungen und Carport | Vordere Gasse | 4628 Wolfwil | GB 2023
AR Ackermann Immo AG Della Giacoma Immobilien AG | Mittulgäustrasse 33 | 4616 Kappel

Masstab 1:100
Grösse a4
Erstellt 17.07.2025
Mittulgäustrasse 33
4616 Kappel SO
062 209 22 00

WHG 1012 (3½ Zi.)
NF 79.7 m²

WHG 1011 (3½ Zi.)
NF 79.7 m²

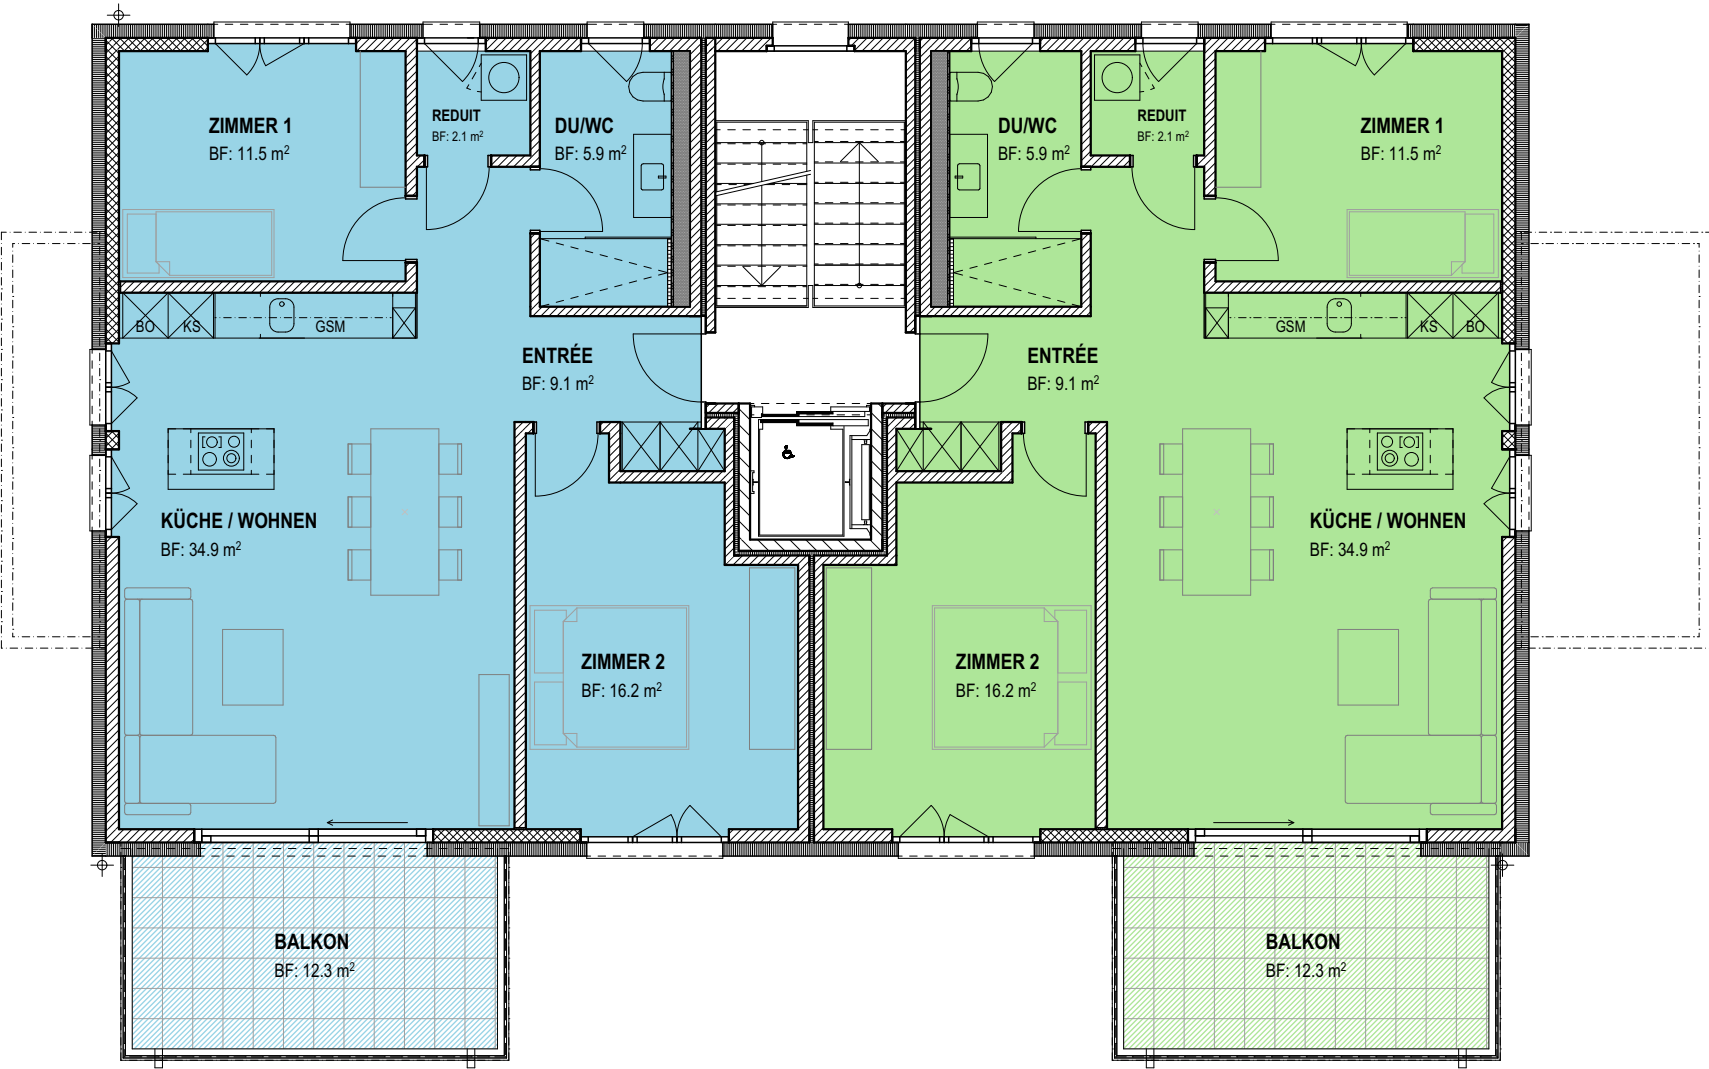

GRUNDRISS DACHGESCHOSS


DELLA GIACOMA & KRUMMENACHER
ARCHITEKTEN AG

MFH mit 6 Wohnungen und Carport | Vordere Gasse | 4628 Wolfwil | GB 2023
AR Ackermann Immo AG Della Giacoma Immobilien AG | Mittulgäustrasse 33 | 4616 Kappel

Massstab 1:100
Grösse a4
Erstellt 17.07.2025
Mittulgäustrasse 33
4616 Kappel SO
062 209 22 00

WHG 1022 (3½ Zi. Duplex)
NF 126.7 m²

WHG 1021 (3½ Zi. Duplex)
NF 129.1 m²

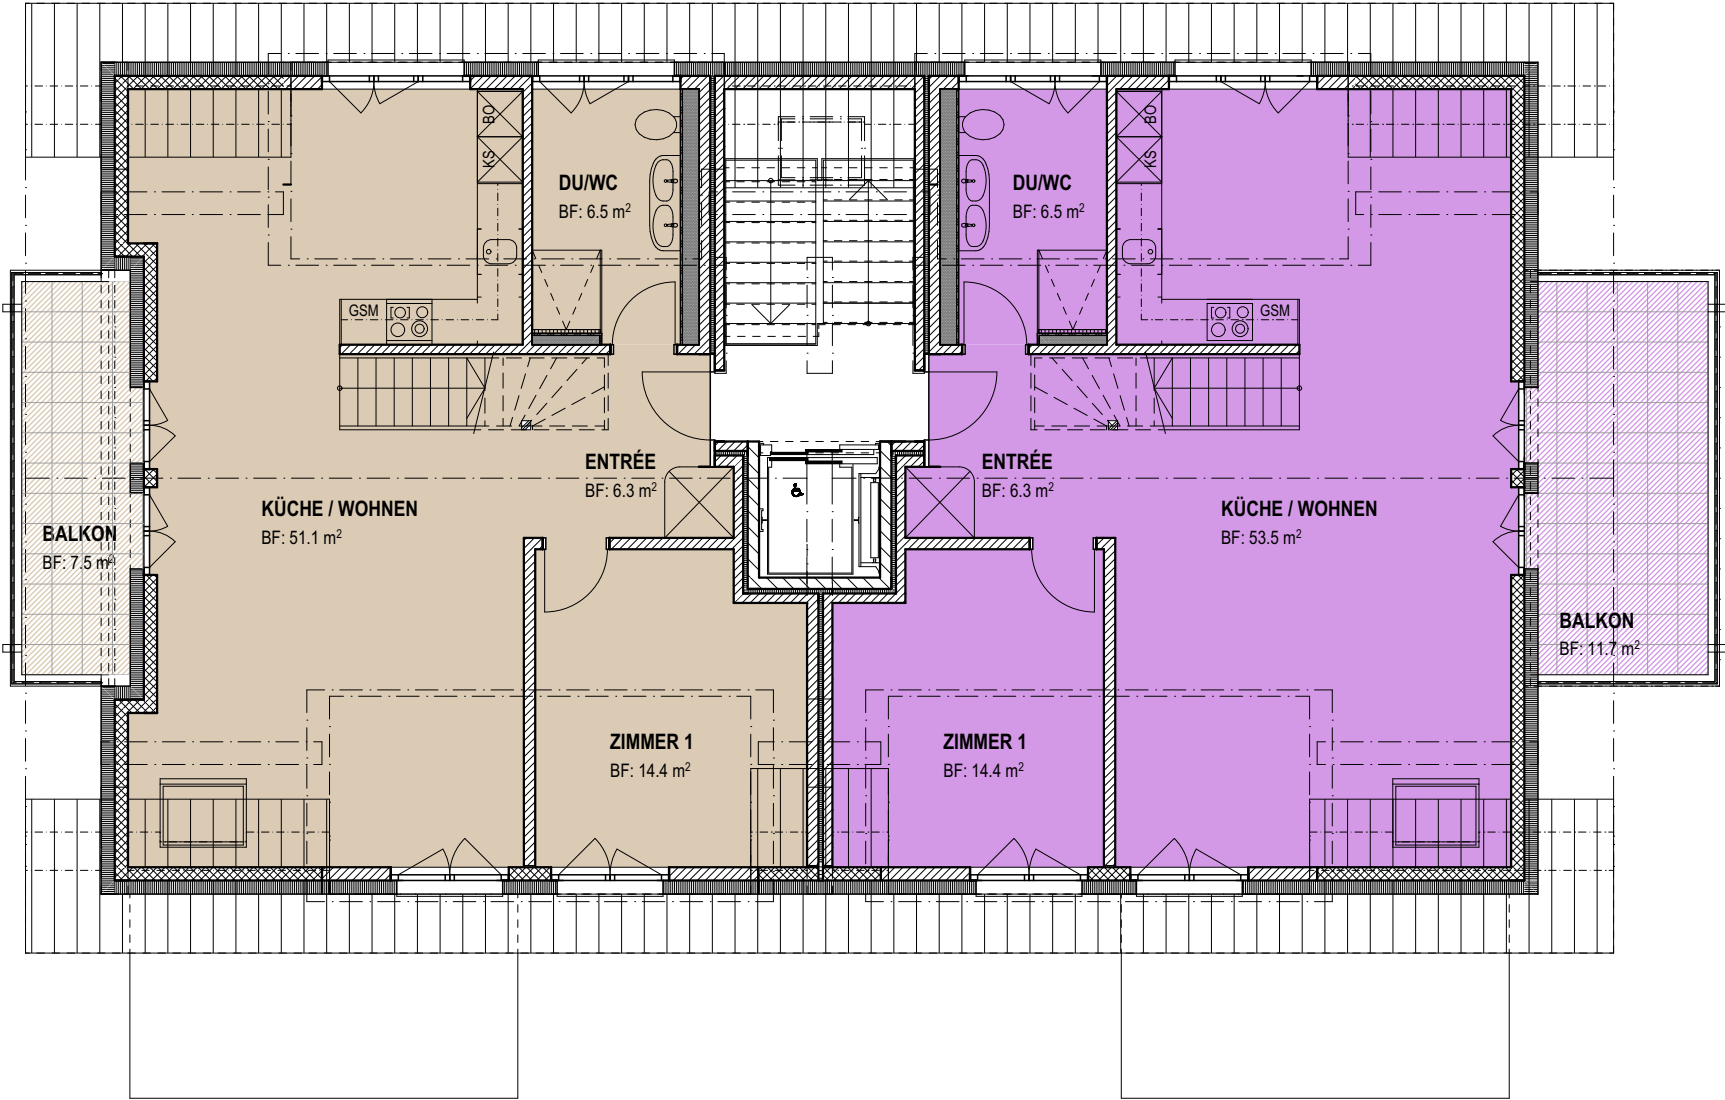


GRUNDRISS KEHLBODEN

MFH mit 6 Wohnungen und Carport | Vordere Gasse | 4628 Wolfwil | GB 2023
AR Ackermann Immo AG Della Giacoma Immobilien AG | Mittelgäustrasse 33 | 4616 Kappel

DELLA GIACOMA & KRUMMENACHER
ARCHITEKTEN AG

Masstab	1:100	Mittelgäustrasse 33
Grösse	a4	4616 Kappel SO
Erstellt	17.07.2025	062 209 22 00

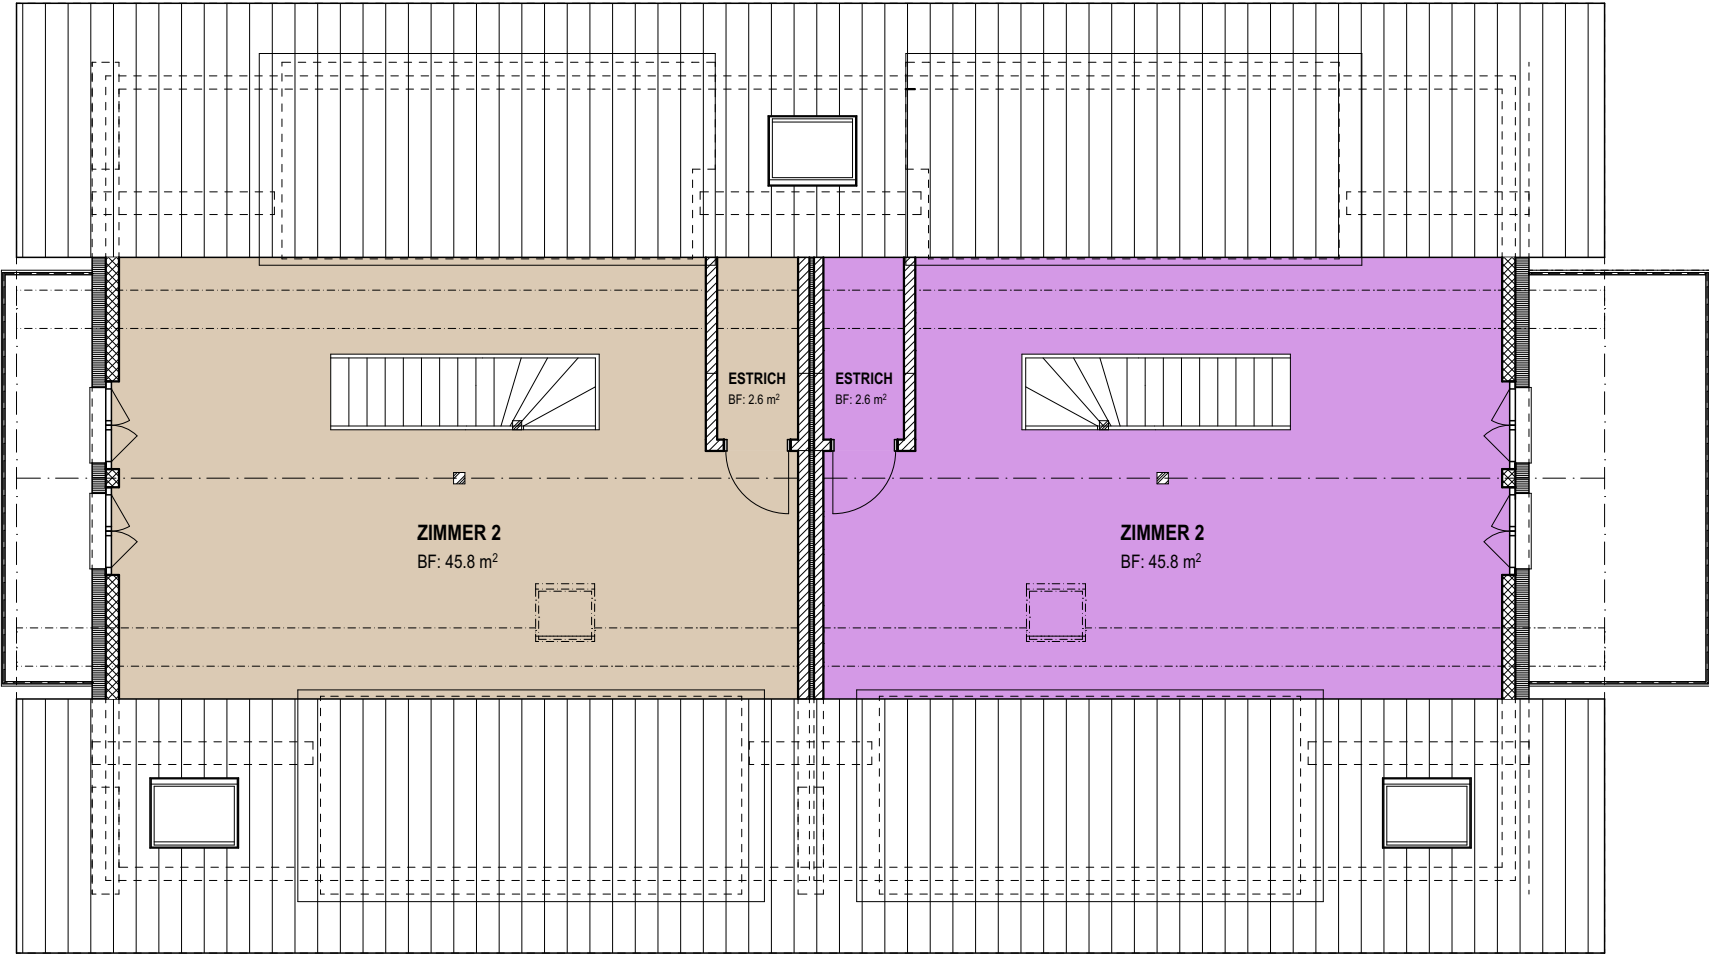


QUERSCHNITT

MFH mit 6 Wohnungen und Carport | Vordere Gasse | 4628 Wolfwil | GB 2023
AR Ackermann Immo AG Della Giacoma Immobilien AG | Mittelgäustrasse 33 | 4616 Kappel

DELLA GIACOMA & KRUMMENACHER
ARCHITEKTEN AG

Massstab	1:100	Mittelgäustrasse 33
Grösse	a4	4616 Kappel SO
Erstellt	17.07.2025	062 209 22 00

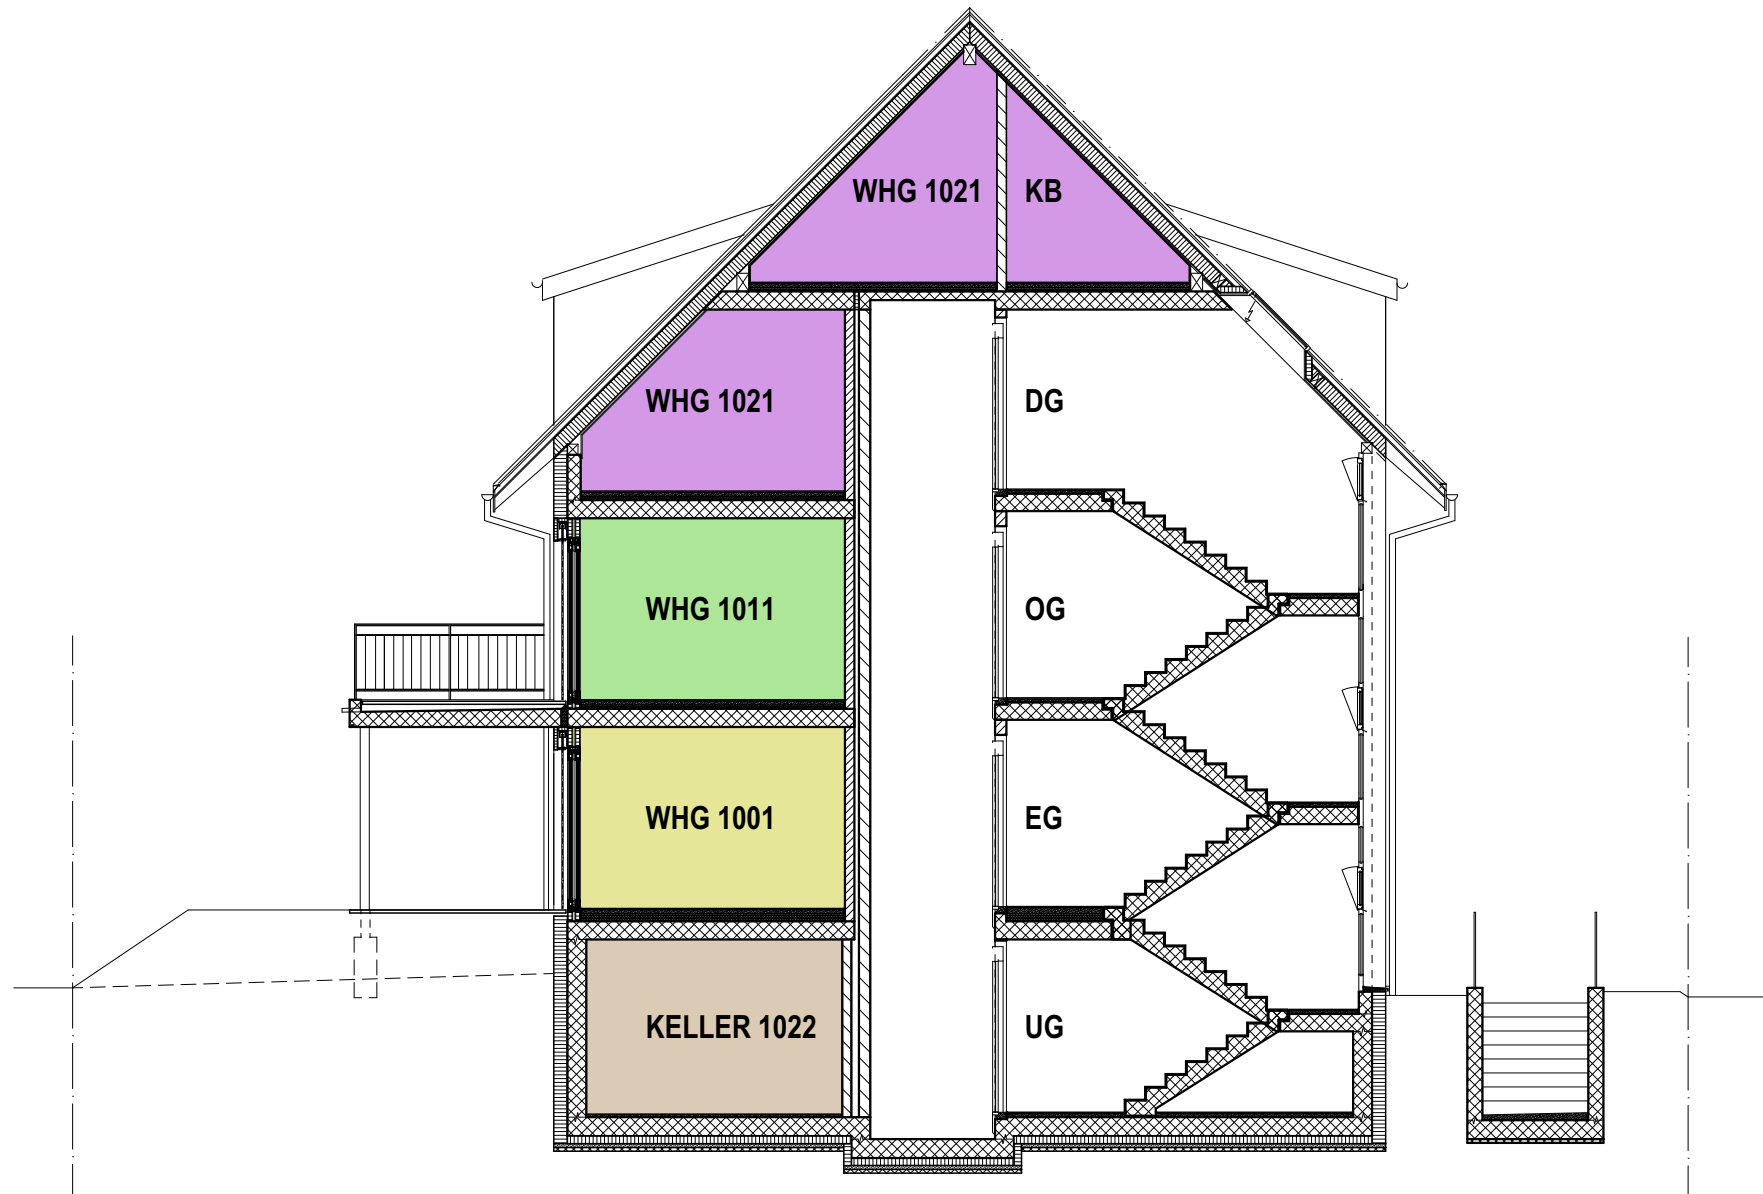

UMGEBUNG

MFH mit 6 Wohnungen und Carport | Vordere Gasse | 4628 Wolfwil | GB 2023
AR Ackermann Immo AG Della Giacoma Immobilien AG | Mittulgäustrasse 33 | 4616 Kappel

DELLA GIACOMA & KRUMMENACHER
ARCHITEKTEN AG

Masstab	1:200	Mittulgäustrasse 33
Grösse	a4	4616 Kappel SO
Erstellt	17.07.2025	062 209 22 00

