

Wohnung Typ 5


1. – 3. Obergeschoss
3.5-Zimmerwohnung

Wohnfläche 91.9 m²


Loggia 13.2 m²

Hauptstrasse 14

5737 Menziken, Aargau

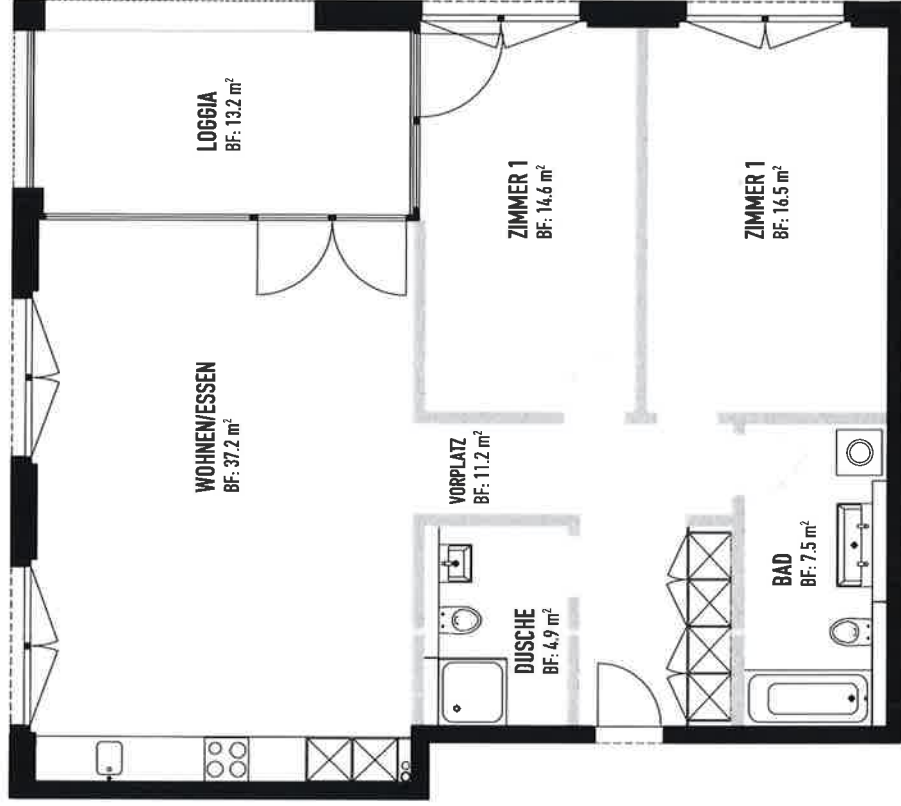

Bei Interesse, setzen Sie sich
bitte mit uns in Kontakt:
Tobias Kunz, Mittelland-Immo
Tel. 062 534 14 65
zentrum14@mittelland-immo.ch
www.mittelland-immo.ch
Bezug: Juli 2016

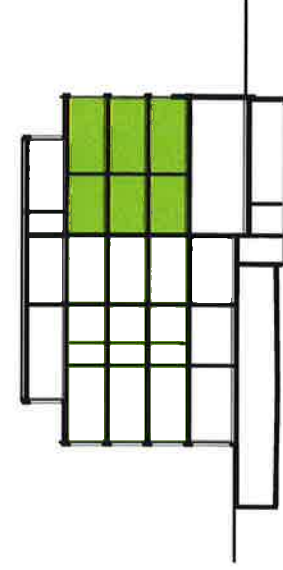

Grundriss
Massstab 1:100

