

Grundriss Typ B

2½-Zimmer-Wohnung

NWF: 76.00 m²

Balkone: 10.21 m² / 8.31 m²

EG

Haus 1.3. 002

Haus 1.1. 002

Haus 1.3. 004

Haus 1.1. 004


Haus 1.3. 005*

Haus 1.1. 005*

Skypark.
erstklassig wohnen im Grünen



NWF: Nettowohnfläche / *Grundriss spiegelsymmetrisch

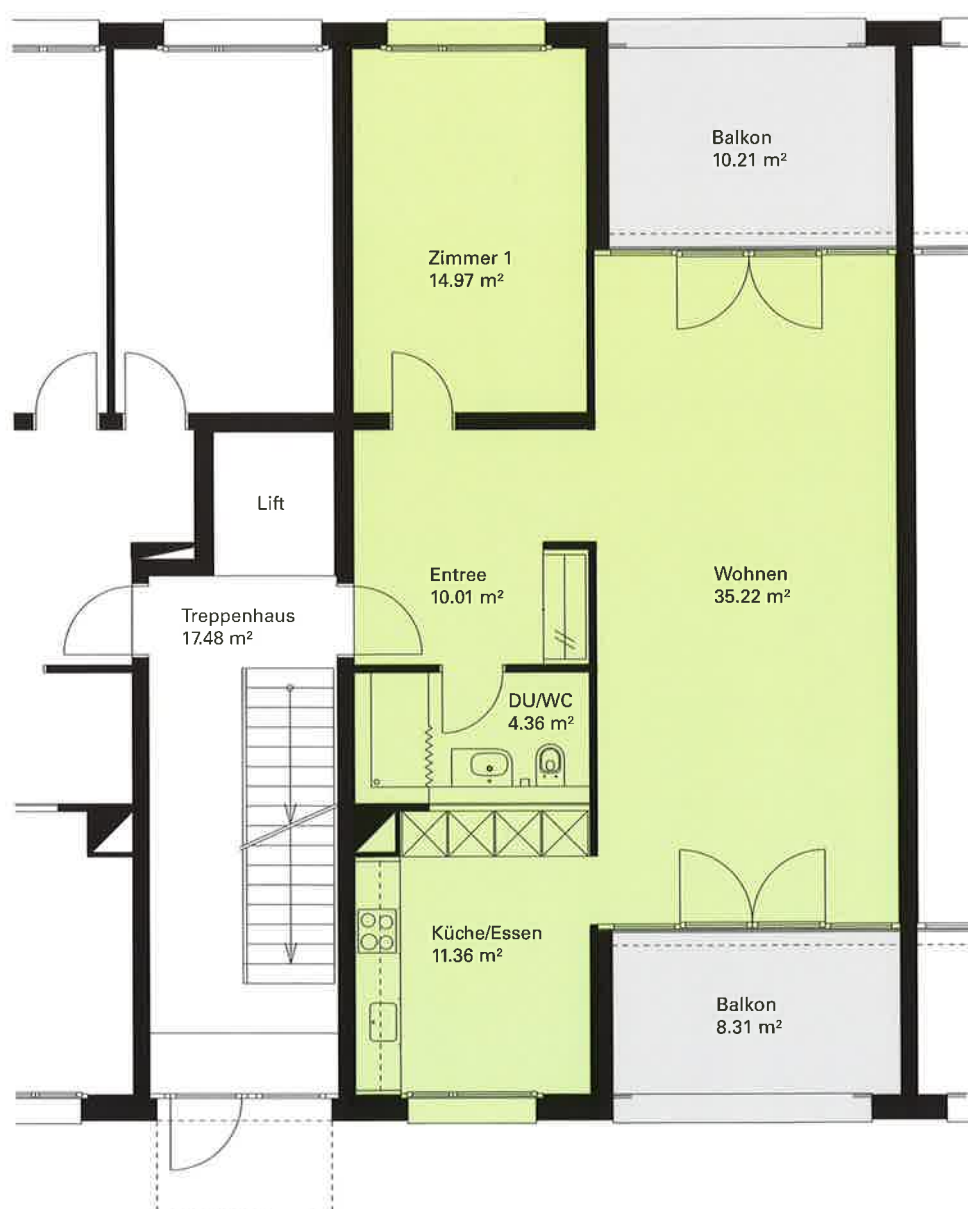

0 1 2 3 4 5 m

MASSSTAB 1:100

