


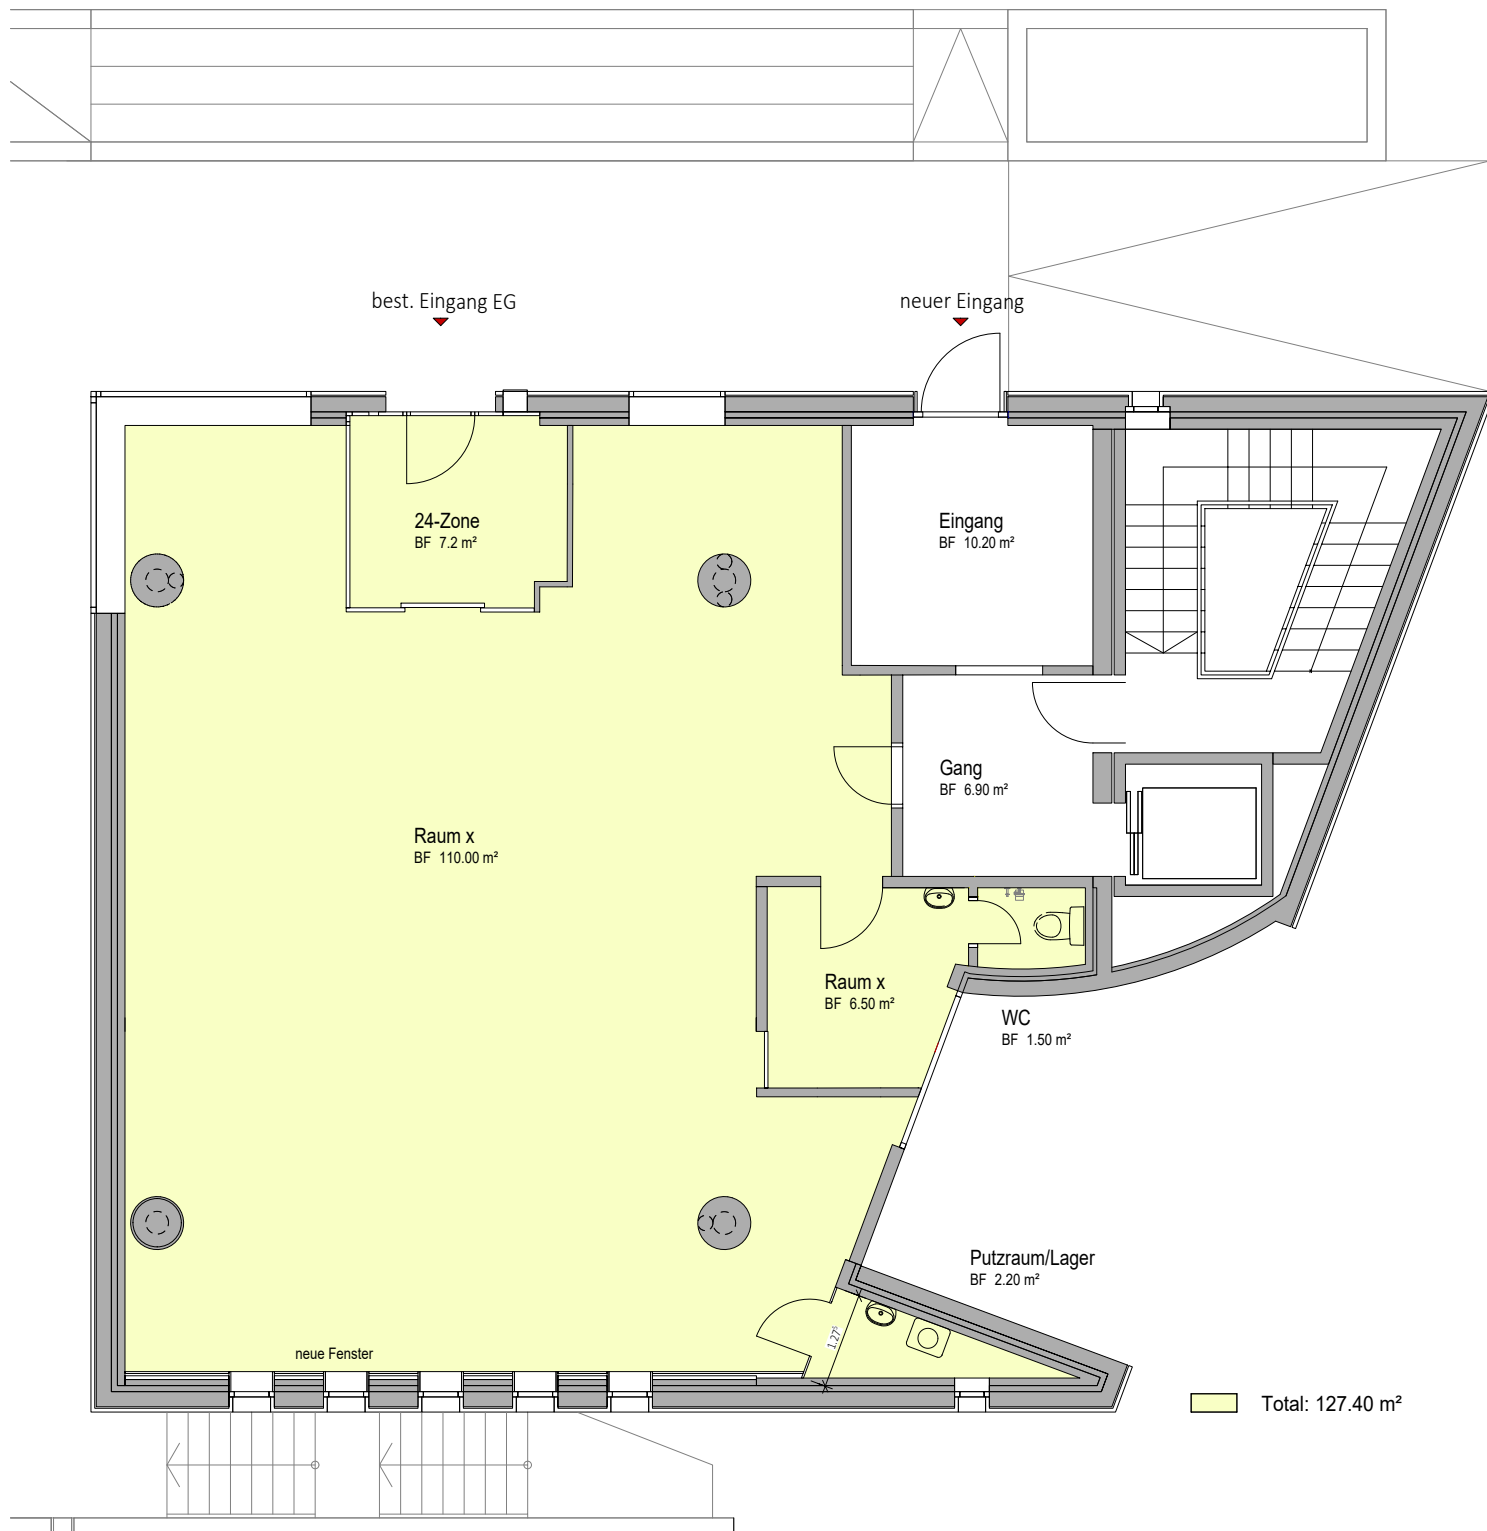

Bauherr. UBS Investment Foundation 4 CSA Real Estate Switzerland | c/o UBS AG | Bahnhofstrasse 45 | 8001 Zürich

Objekt. Neuer Zugang, altes CS Gebäude | Stradun 197-B | 7550 Scuol

bulfoni bauleitung gmbh
Stradun 197 7550 Scuol
tel. 081 / 864 00 02
fax. 081 / 864 00 03
e-mai. info@bulfoni.ch

Legende

Bestehend

Abbruch

Neu

PROJEKT
Grundriss EG



Plan Nr. 1
± 0.00 = OK. F.B. Haupteingang UG
Objektnummer : 2290 - 01
Massstab : 1 : 100
Format : A4
Gez : cg
Datum : 12.06.2025
Rev. Datum : 09.12.2025