


MFH Schönholzerswilerstrasse 1, 9517 Mettlen

4.5 Zimmer Wohnung DG

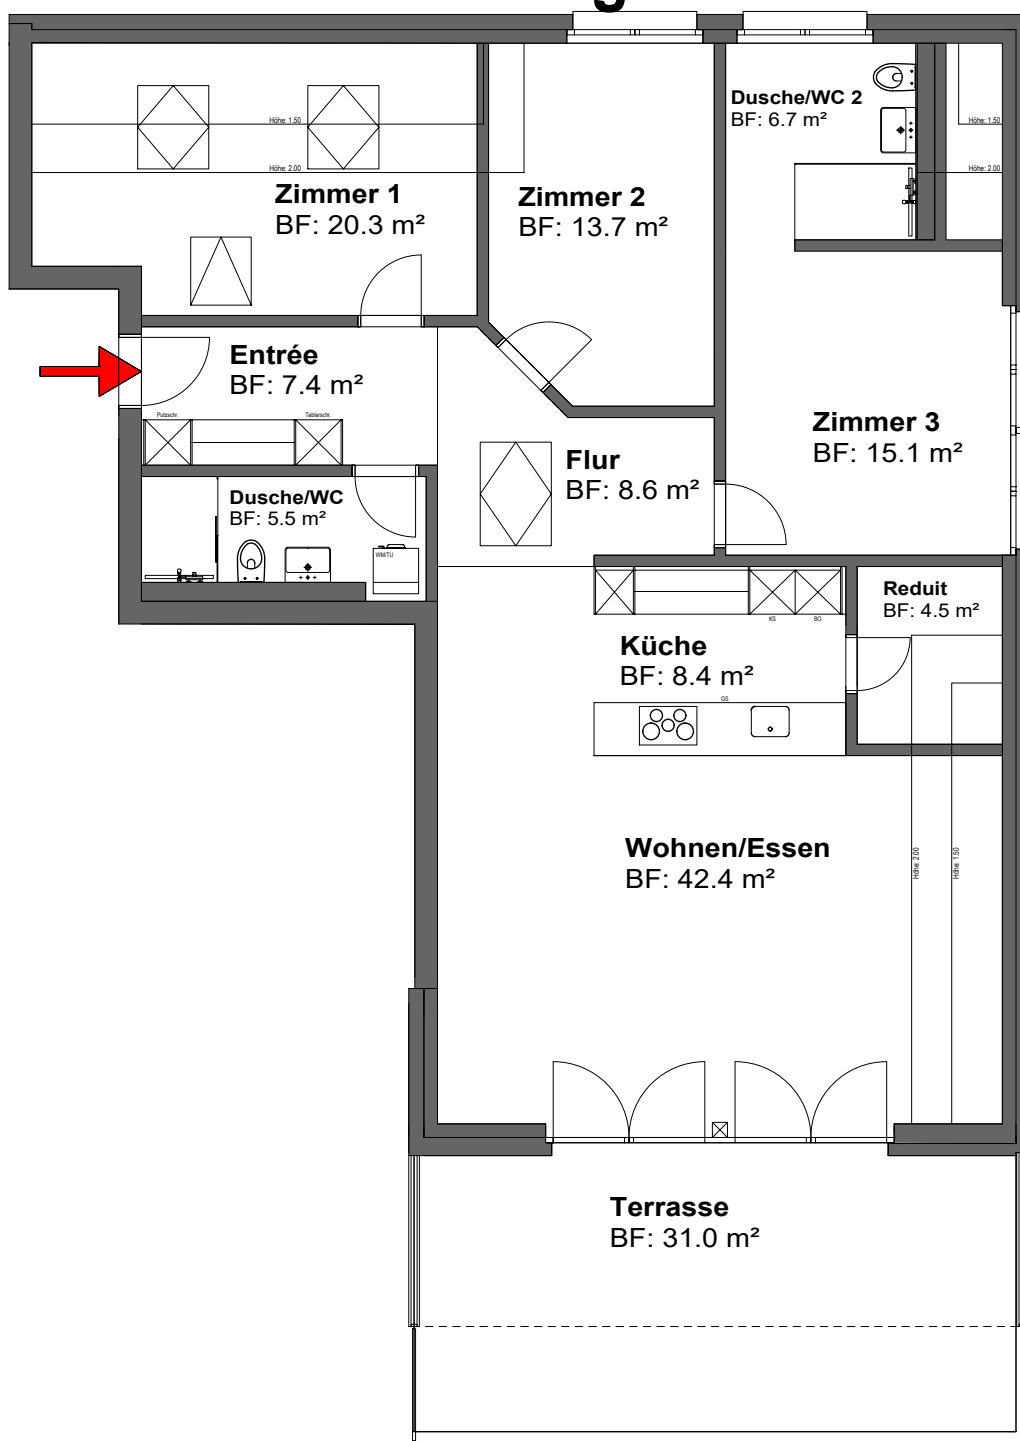

Grundriss im Massstab 1:100

Wohnung: DG 11
Wohnfläche: 132.6 m²
Terrasse: 31.0 m²
Kellerabteil: 8.6 m²

Nettomietzins: CHF 2'130.00
Nebenkosten: CHF 200.00
Bruttomietzins: CHF 2'330.00