


MFH Schönholzerswilerstrasse 1, 9517 Mettlen

2.5 Zimmer Wohnung 1. OG

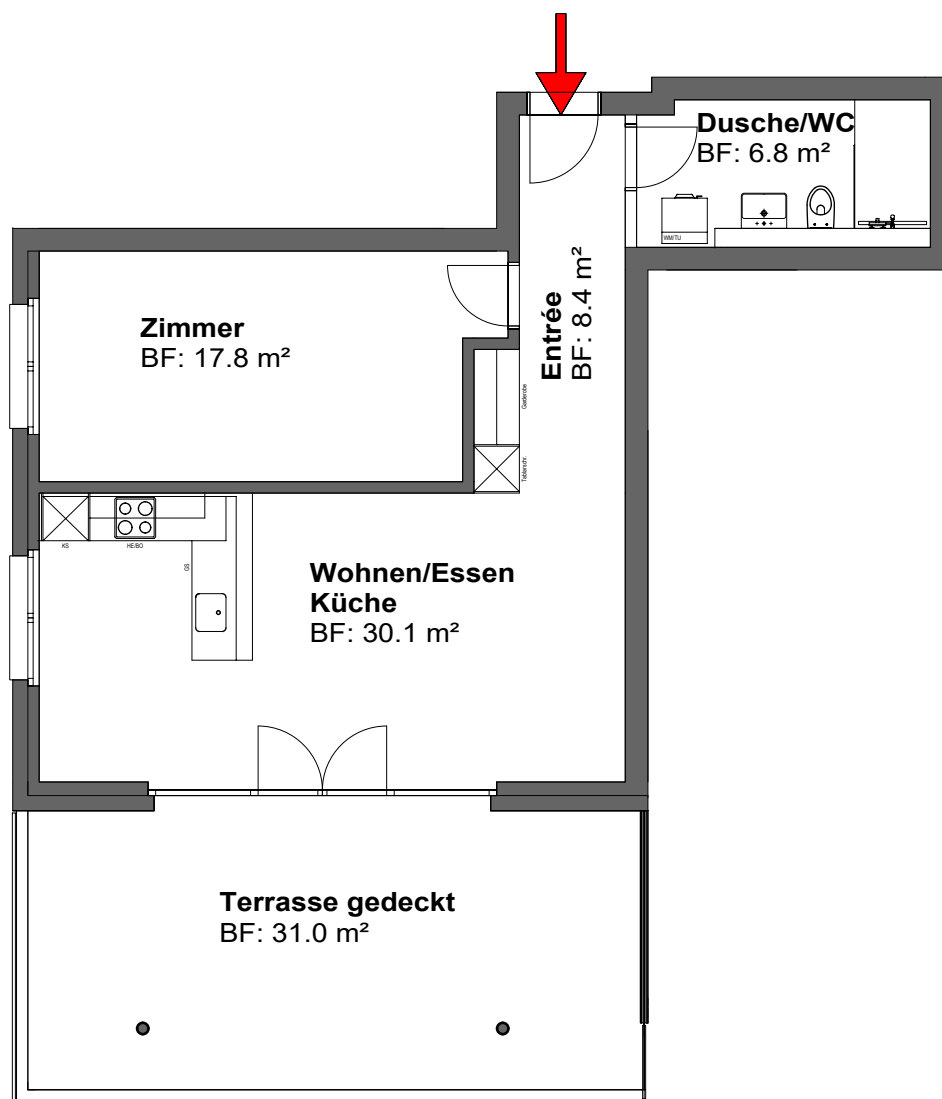

Grundriss im Massstab 1:100

Wohnung: 1. OG 06
Wohnfläche: 63.1 m²
Balkon: 31.0 m²
Kellerabteil: 6.8 m²

Nettomietzins: CHF 1'290.00
Nebenkosten: CHF 130.00
Bruttomietzins: CHF 1'420.00