


MFH Schönholzerswilerstrasse 1, 9517 Mettlen

3.5 Zimmer Erdgeschoss-Wohnung

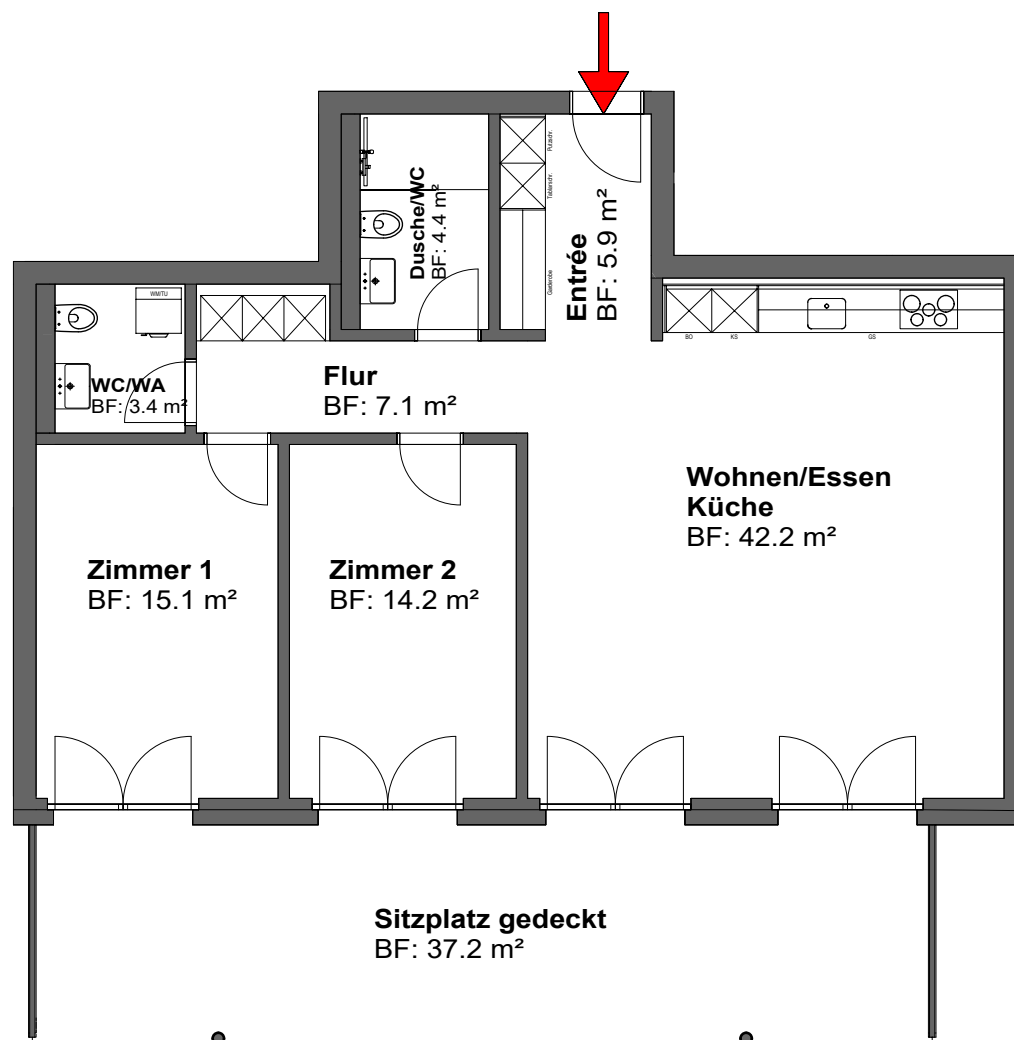

Grundriss im Massstab 1:100

Wohnung: EG 03
Wohnfläche: 92.3 m²
Sitzplatz: 37.2 m²
Kellerabteil: 11.7 m²

Nettomietzins: CHF 1'700.00
Nebenkosten: CHF 160.00
Bruttomietzins: CHF 1'860.00