

Unterm Stallen - Grundriss Erdgeschoss, 1. & 2.Obergeschoss

Unterm Stallen 2, 4, 6, 8, 10 & 12, Oberwil

Kurzbezeichnungen :


WM/TU=Waschmaschine/Tumbler RH=Raumhöhe BF=Bodenfläche

Format: A4 Massstab 1:100




a.hug architekt
st.niklausstrasse 1
8103 unterengstringen
fon 044 751 18 90
fax 044 750 22 14
mail info@ahug.ch


GEZ. A.K. Dat. 08.11.21

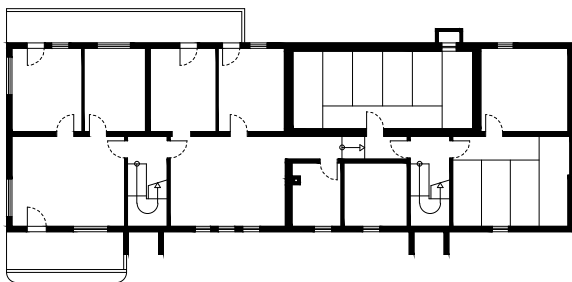


Übersichtsplan Untergeschoss

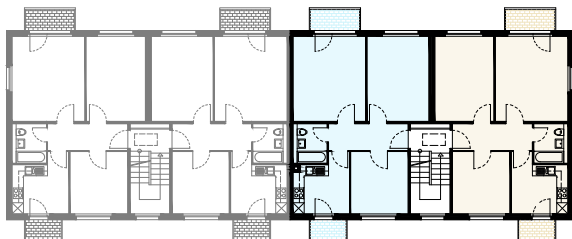

Übersichtsplan Wohngeschoss

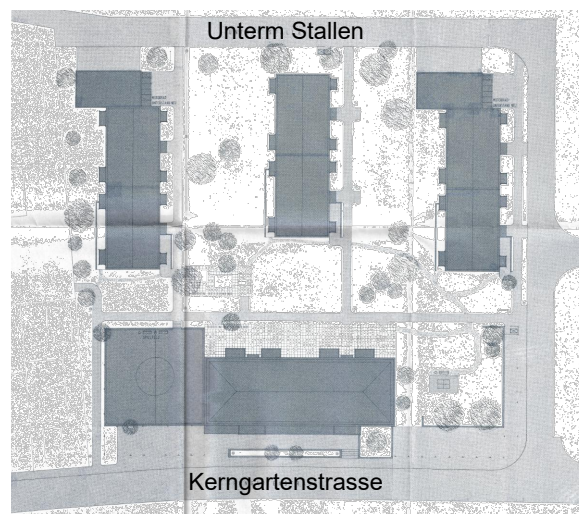

Übersichtsplan Situation / Umgebung

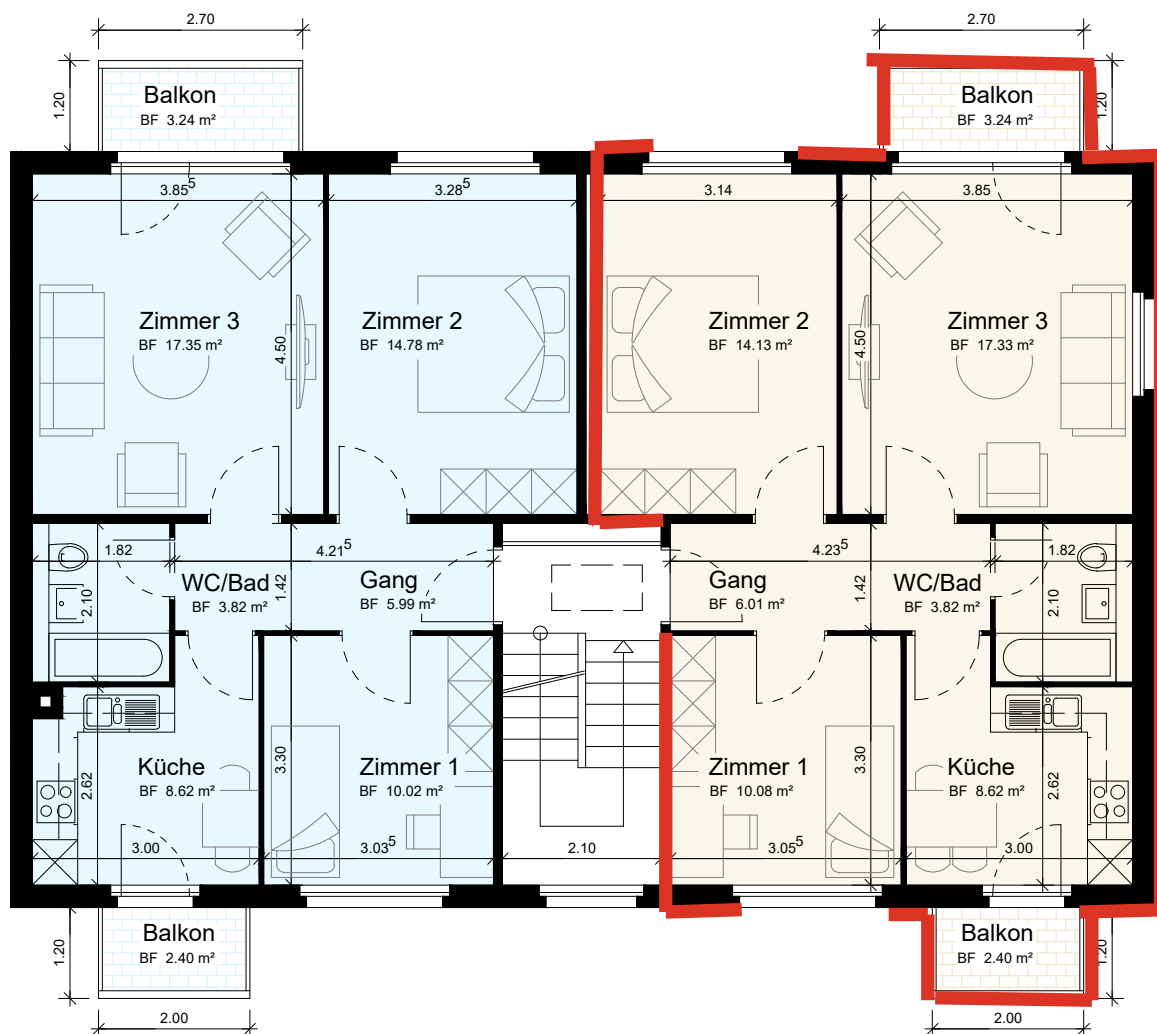

Gesamtfläche (Umfang Innenkante Innenwand) => BF 60.00 m²
 Gesamtfläche (Umfang Innenkante Innenwand) => BF 60.57 m²

Massstab 1:100

