

Liegenschafts-Nr. 14024
Adresse Aeschbachweg 12
5000 Aarau

Kataster-Nr.

Massstab: 1:91
Druckdatum 17.02.2026
Aktuelle Situation


Etage 1. Untergeschoss

Aufteilungsplan

VWAGF*

14024.71.9101

11.4

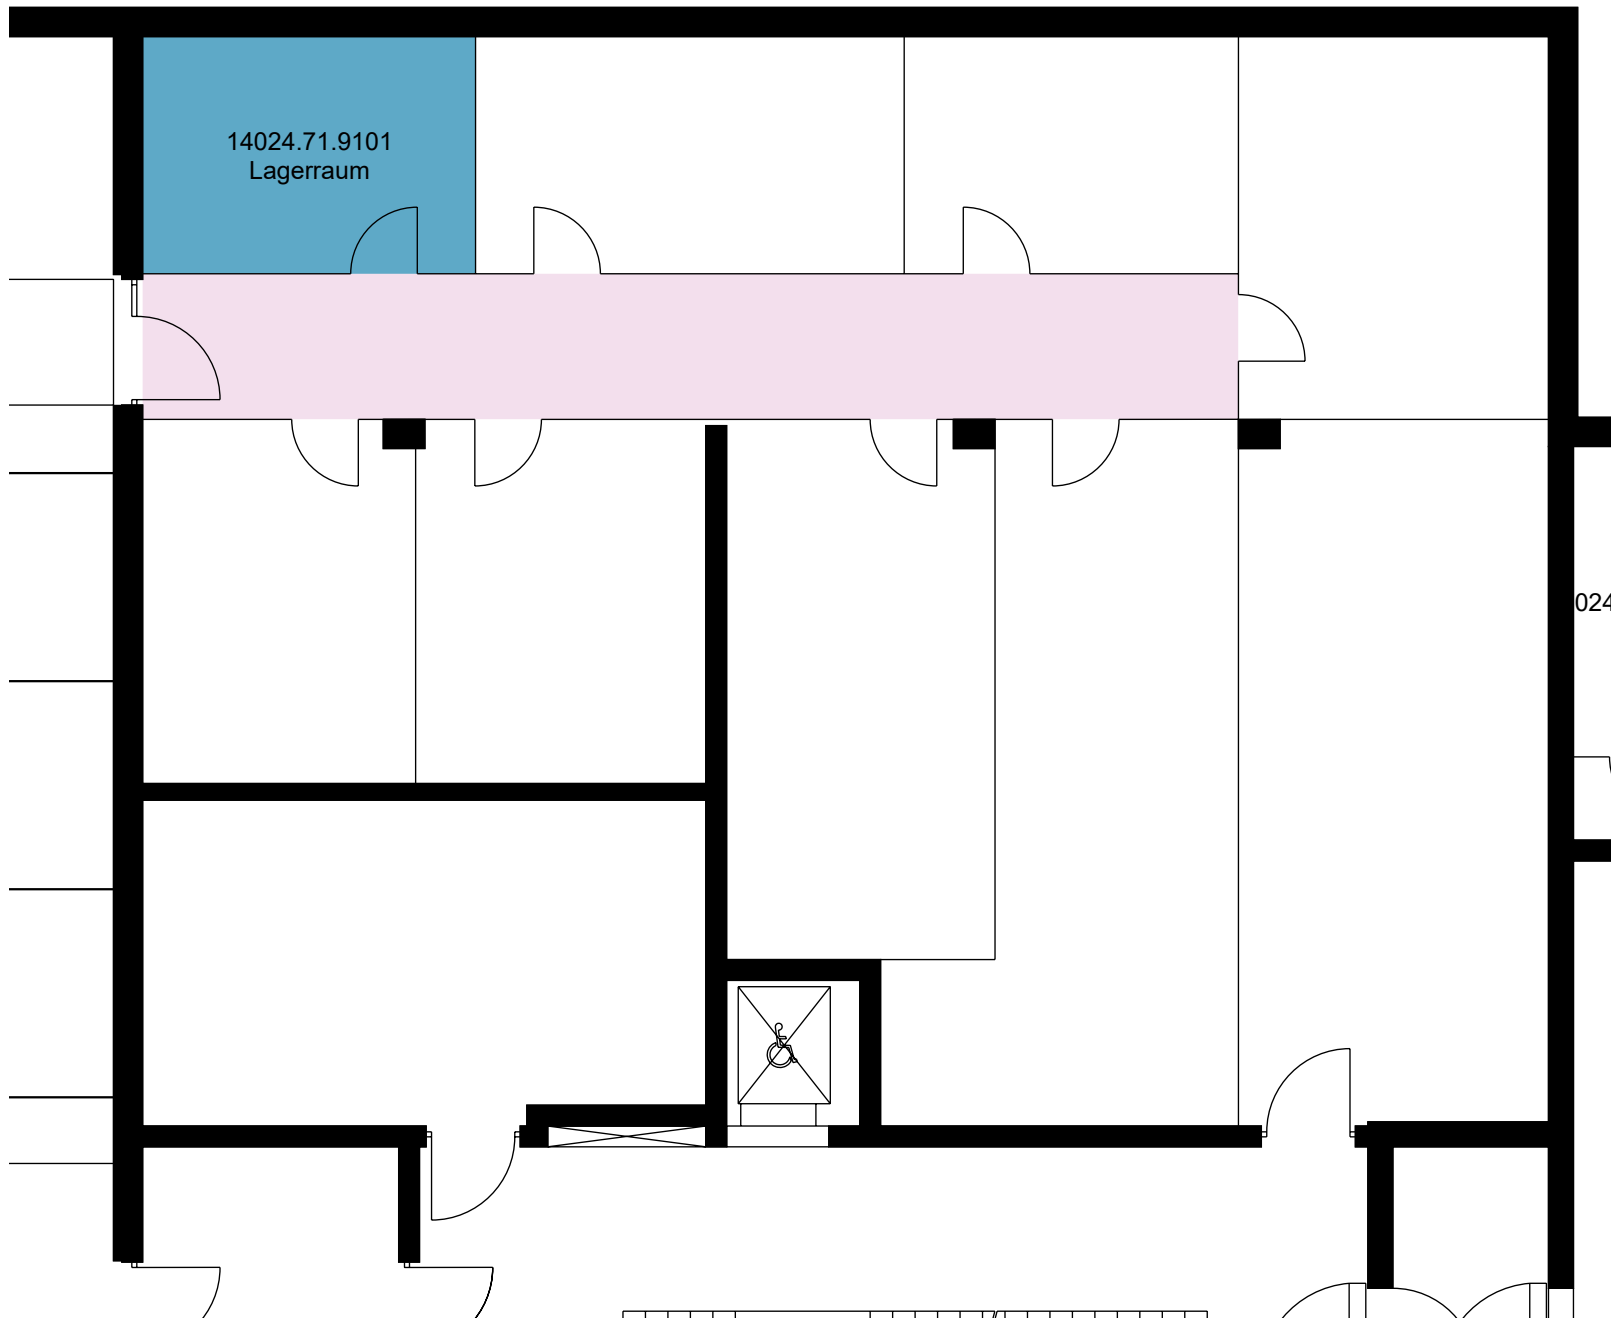

Liegenschafts-Nr. 14024
Adresse Aeschbachweg 12
5000 Aarau

Kataster-Nr.

Massstab: 1:91
Druckdatum 17.02.2026
Aktuelle Situation

Etage 1. Untergeschoss

Aufteilungsplan


VWAGF*


14024.71.9109

15.2

14024.71.9109
Lagerraum

024.0

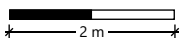

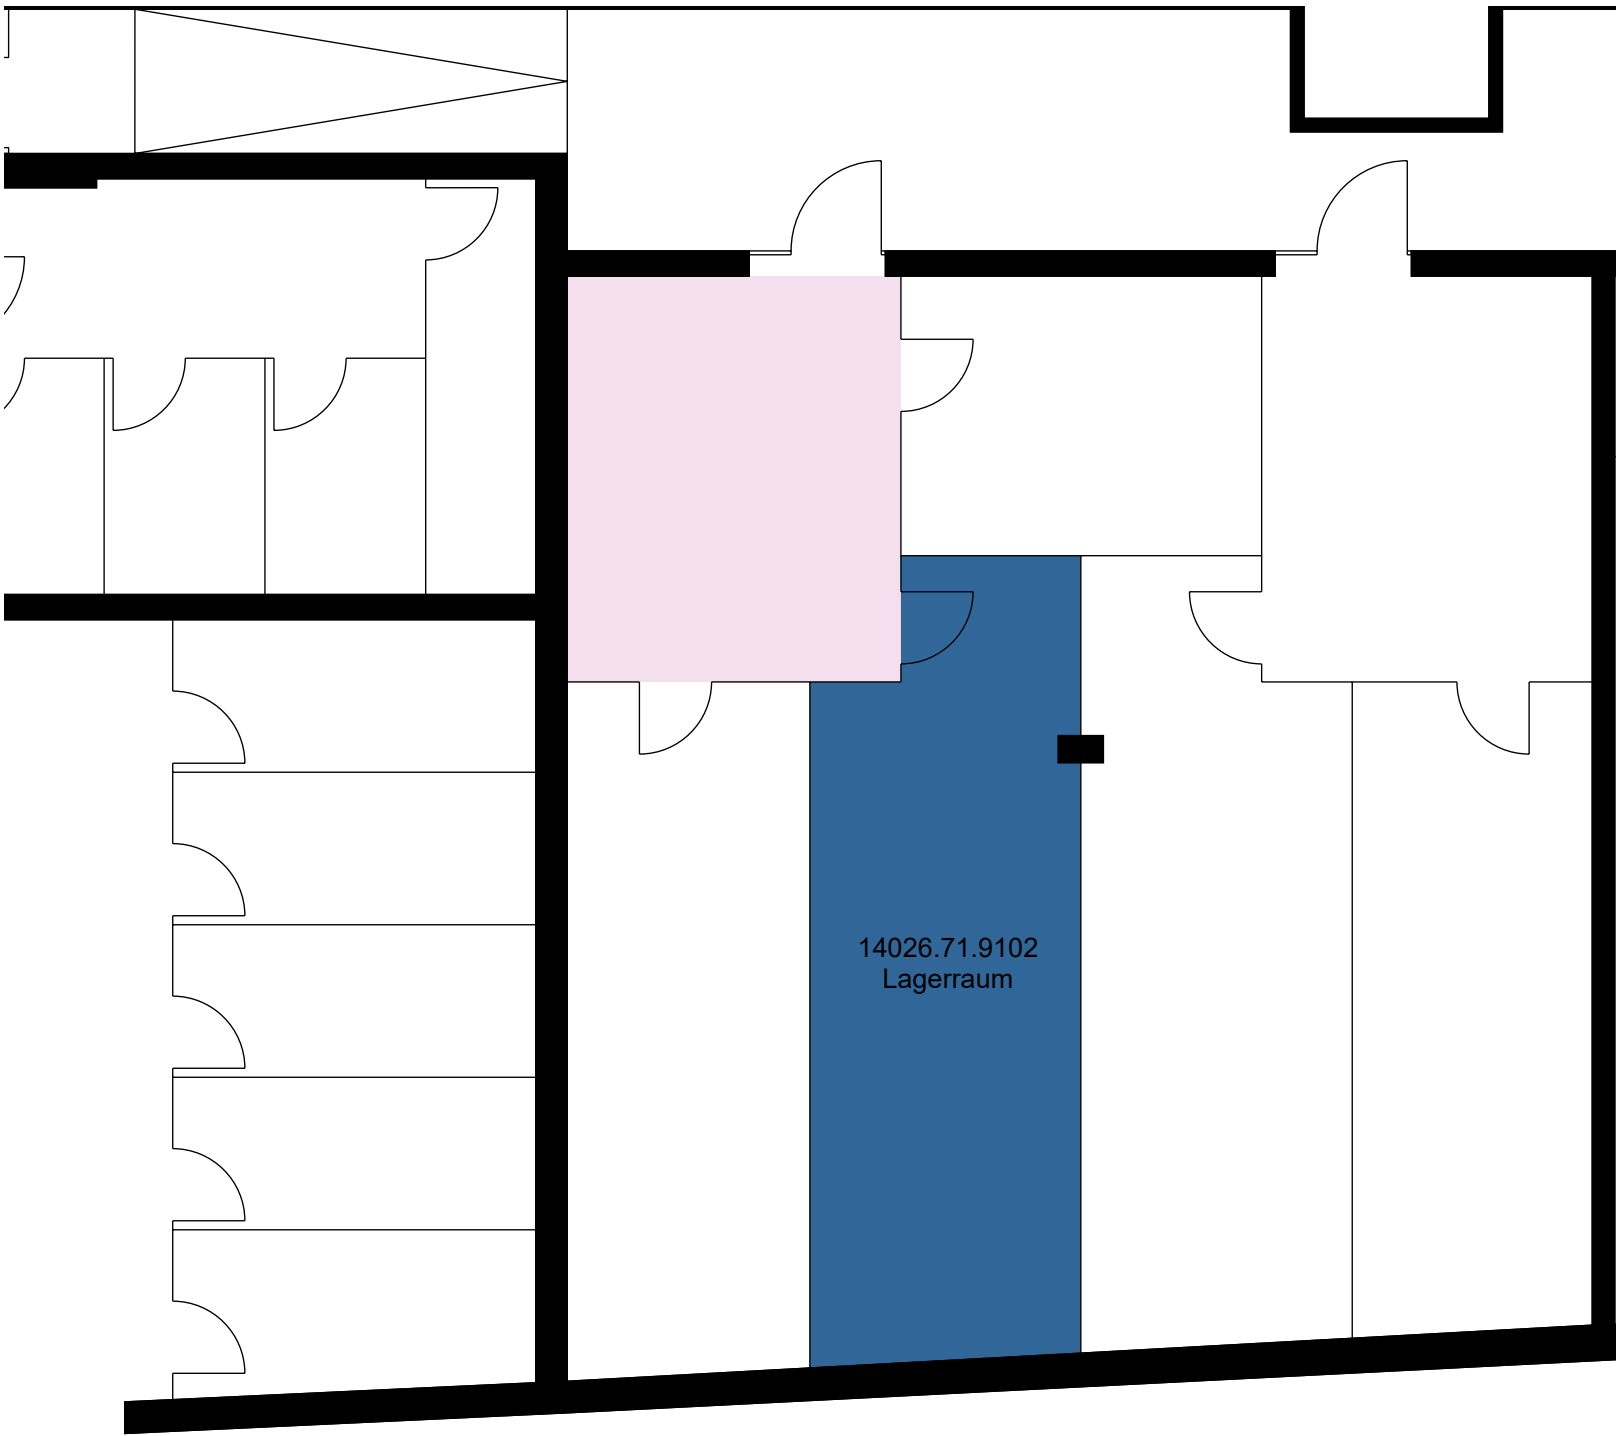

Liegenschafts-Nr. 14026
Adresse Buchserstr. 15
5000 Aarau


Kataster-Nr.


Massstab: 1:84
Druckdatum 17.02.2026
Aktuelle Situation

Etage 1. Untergeschoss

Aufteilungsplan

	VWAGF*
■ 14026.71.9102	25.3

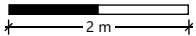

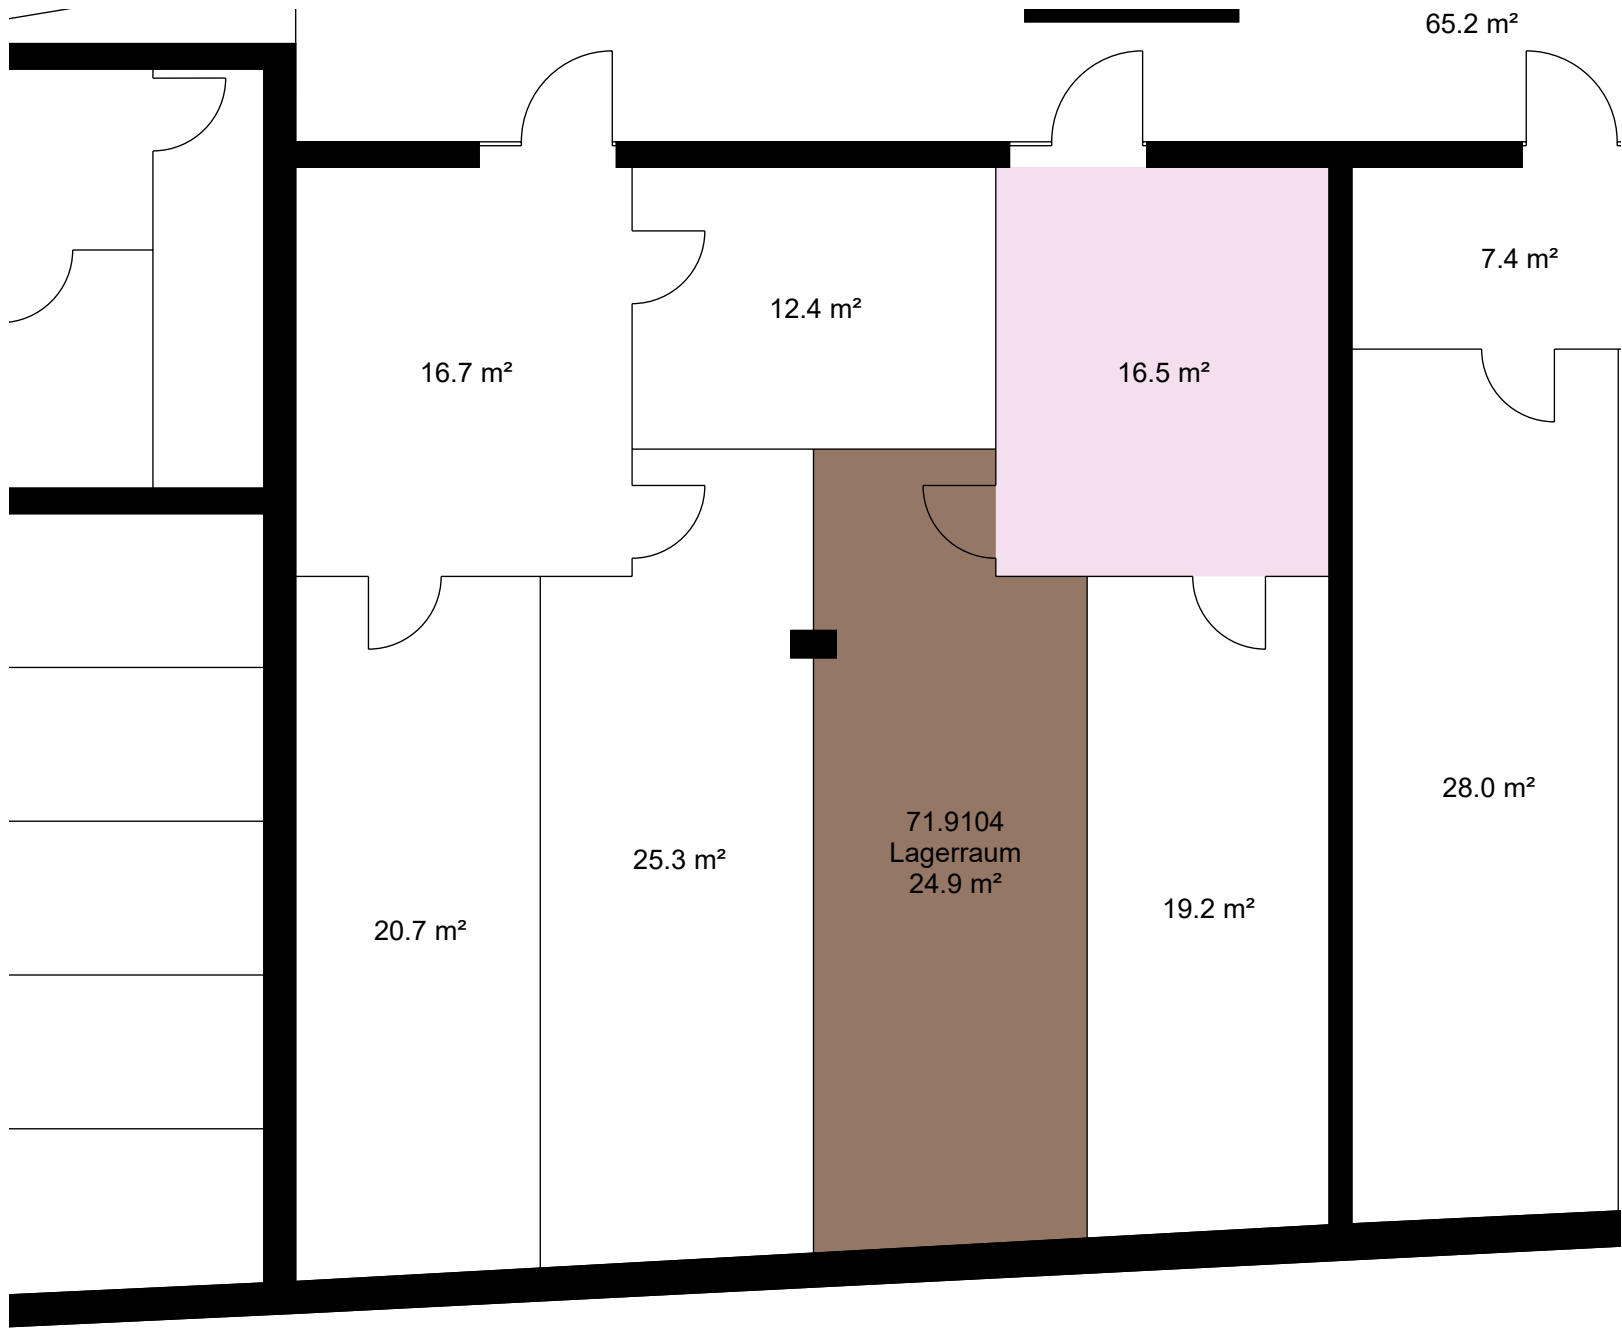

Liegenschafts-Nr. 14026
Adresse Buchserstr. 15
5000 Aarau

Nutzungsart

Bewirtschafter Mobimo Management AG

Druckdatum 17.02.2026
Aktuelle Situation


Etage 1. Untergeschoss

Vertragsbeilage

	VWAGF*	ZF*	VMF*
 14026.71.9104	24.9	9.3	34

Der Vermieter Der Mieter

Ort, Datum Ort, Datum

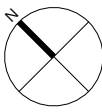

*Dieser Vermietungsplan hat ausschliesslich informellen Charakter. Der Interessent bzw. Mieter kann aus dem Vermietungsplan daher keinerlei Ansprüche ableiten. Für Mietflächen, Masse, Grundrisse, Einbauelemente, Türanschläge usw. gelten ausschliesslich die in der Hauptmietvertragsurkunde gemachten Angaben. Alle Massangaben sind für Ausführungs- und Bestellungs-zwecke vor Ort zu prüfen. Nichttragende Wände müssen vor Abbruch bezüglich Statik mit einem Fachplaner geprüft werden. VWAGF=Vermietbare Wohn-, Arbeits- u. Gewerbefläche, ZF=Zuschlagsfläche, VMF=Vermietbare Fläche (gerundet)

Liegenschafts-Nr.

14026

Adresse

Bucherstr. 15
5000 Aarau

Nutzungsart

Bewirtschafter

Mobimo Management AG

Druckdatum

17.02.2026
Aktuelle Situation

Etage

1. Untergeschoss

Vertragsbeilage


	VWAGF*	ZF*	VMF*
14026.71.9107	31.7	3.9	36

Der Vermieter


Der Mieter

Ort, Datum

Ort, Datum

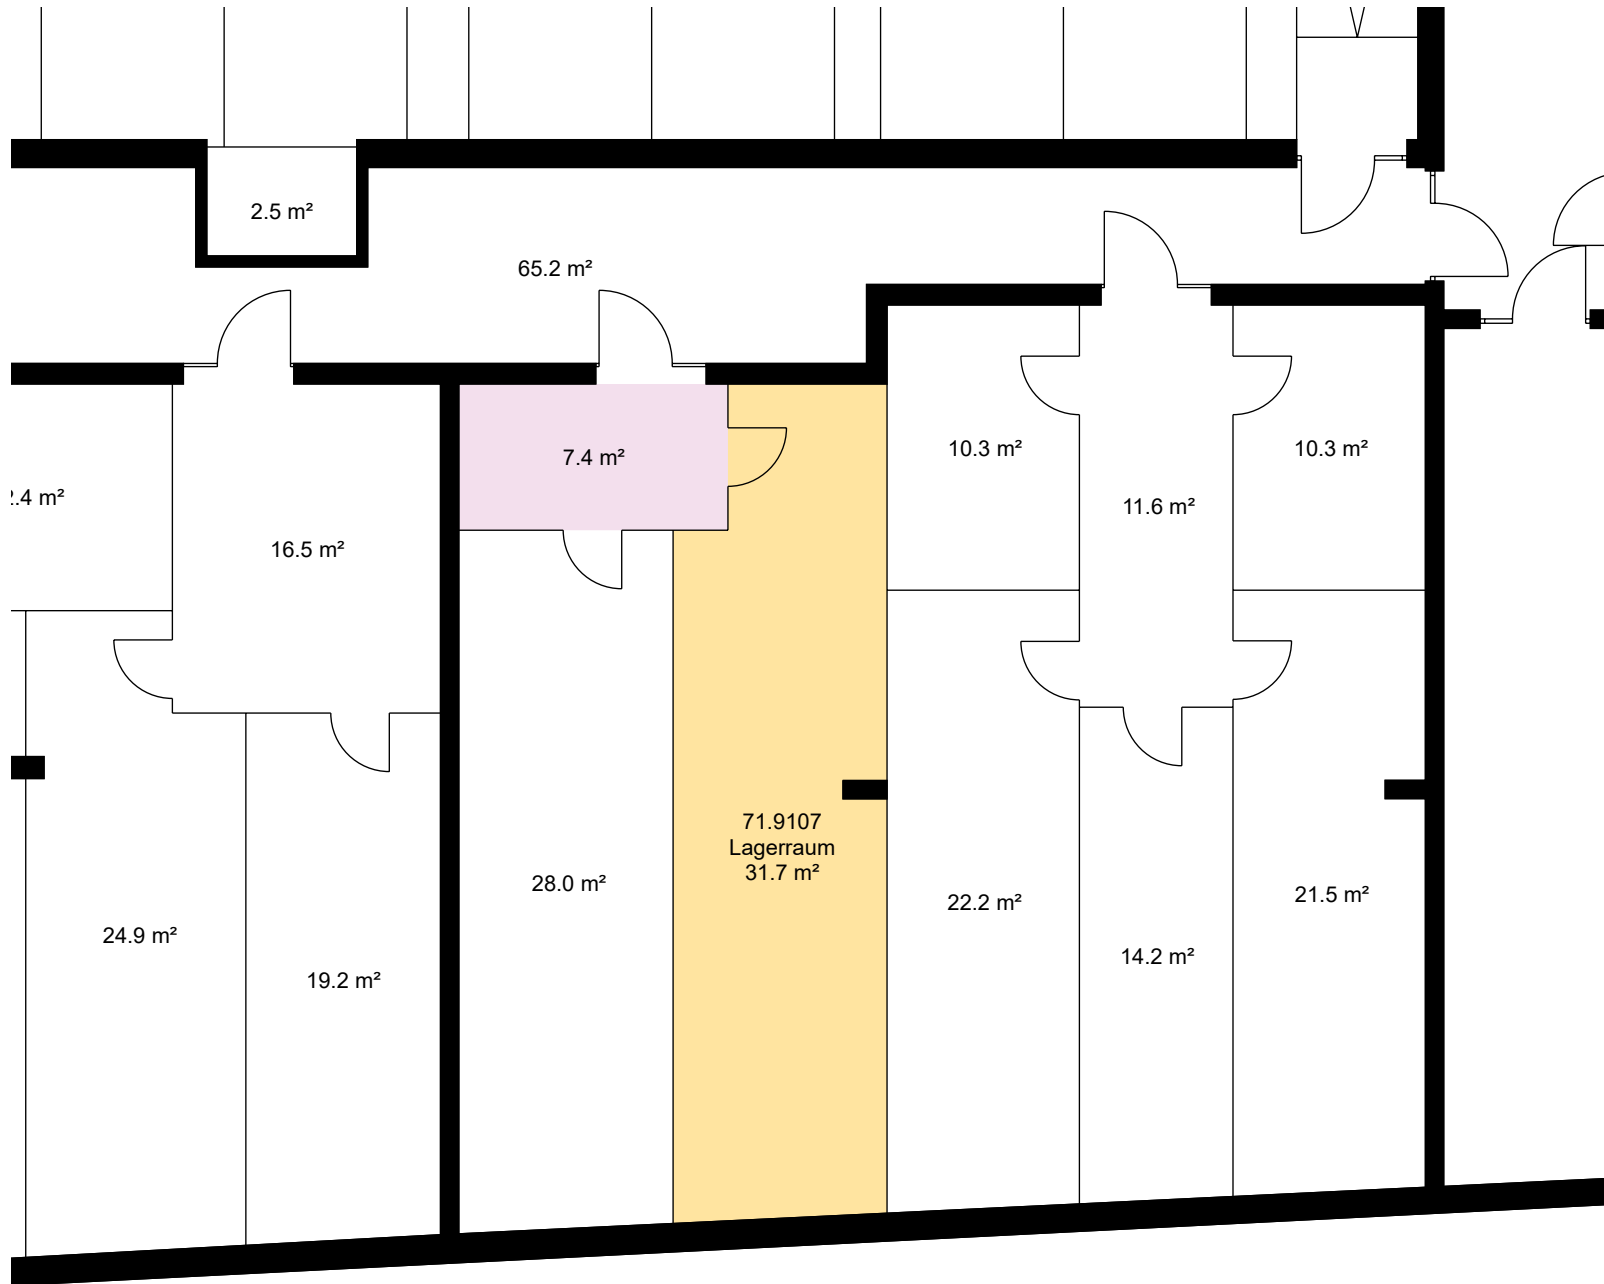

*Dieser Vermietungsplan hat ausschliesslich informellen Charakter. Der Interessent bzw. Mieter kann aus dem Vermietungsplan daher keinerlei Ansprüche ableiten. Für Mietflächen, Masse, Grundrisse, Einbauelemente, Türanschlüsse usw. gelten ausschliesslich die in der Hauptmietvertragsurkunde gemachten Angaben. Alle Massangaben sind für Ausführungs- und Bestellungs zwecke vor Ort zu prüfen. Nichttragende Wände müssen vor Abbruch bezüglich Statik mit einem Fachplaner geprüft werden. VWAGF=Vermietbare Wohn-, Arbeits- u. Gewerbefläche, ZF=Zuschlagsfläche, VMF=Vermietbare Fläche (gerundet)

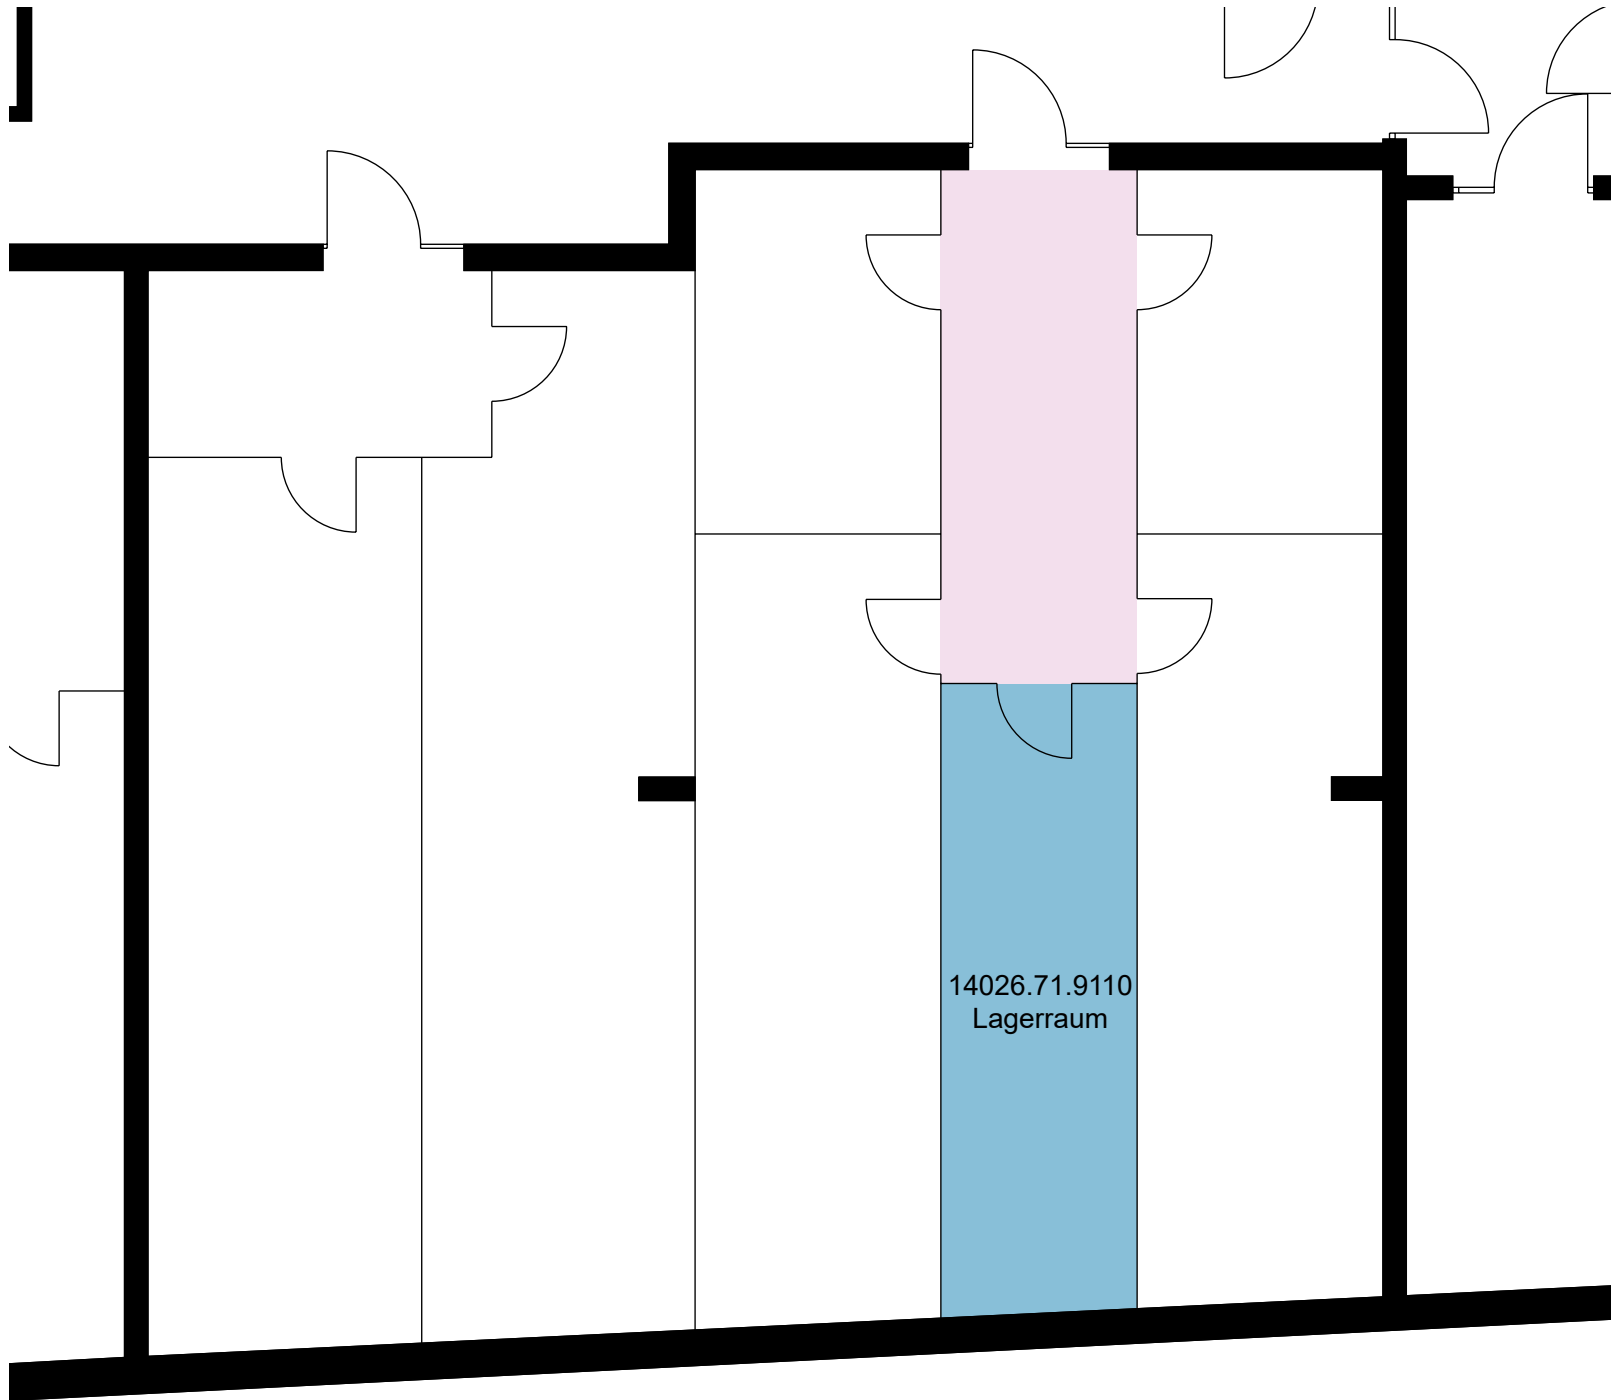

Liegenschafts-Nr. 14026
Adresse Buchserstr. 15
5000 Aarau

Kataster-Nr.

Massstab: 1:81
Druckdatum 17.02.2026
Aktuelle Situation

Etage 1. Untergeschoss

Aufteilungsplan

	VWAGF*
 14026.71.9110	14.2

14026.71.9110
Lagerraum

