


MFH Schönholzerswilerstrasse 1, 9517 Mettlen

2.5 Zimmer Wohnung DG

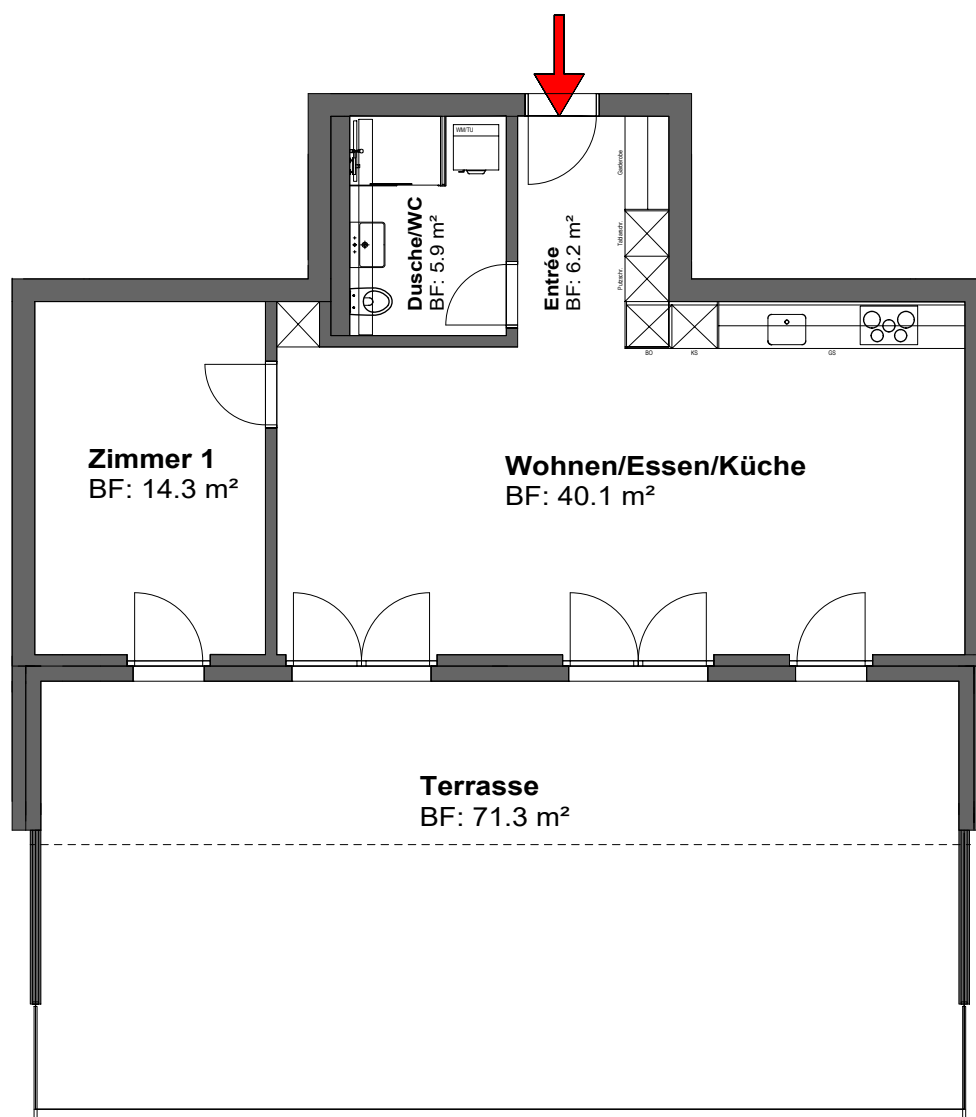

Grundriss im Massstab 1:100

Wohnung: DG 10
Wohnfläche: 66.5 m²
Terrasse: 71.3 m²
Kellerabteil: 6.7 m²

Nettomietzins: CHF 1'550.00
Nebenkosten: CHF 130.00
Bruttomietzins: CHF 1'680.00