

3. Obergeschoss

Bauherr
INSIDE Home & Office
Olten

Projekt
Baslerstrasse 3, Olten

Plan
Projekt
Grundriss 3. Obergeschoss
Massstab
1:50

Nummer
228-PR-201-3.OG

Datum
21.06.2018 GU



INSIDE.
HOME&OFFICE
BASLERSTRASSE 1
4600 OLTEN

TEL. 062 207 11 88
FAX. 062 207 11 89


INSIDE.

Blühert
 INSC Hochschule
 Prof. Dr. G. Oden
 Projekt
 Erdgeschoss, 1. Ober-
 Plan
 Gesamtmaßstab
 1:50
 Nummer
 1224-100-01
 Datum
 21.06.2017

INDEX
 MASSTÄBE
 MASSTÄBE
 1:50
 1:100
 1:200
 1:500
 1:1000

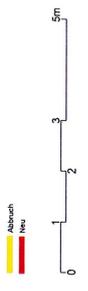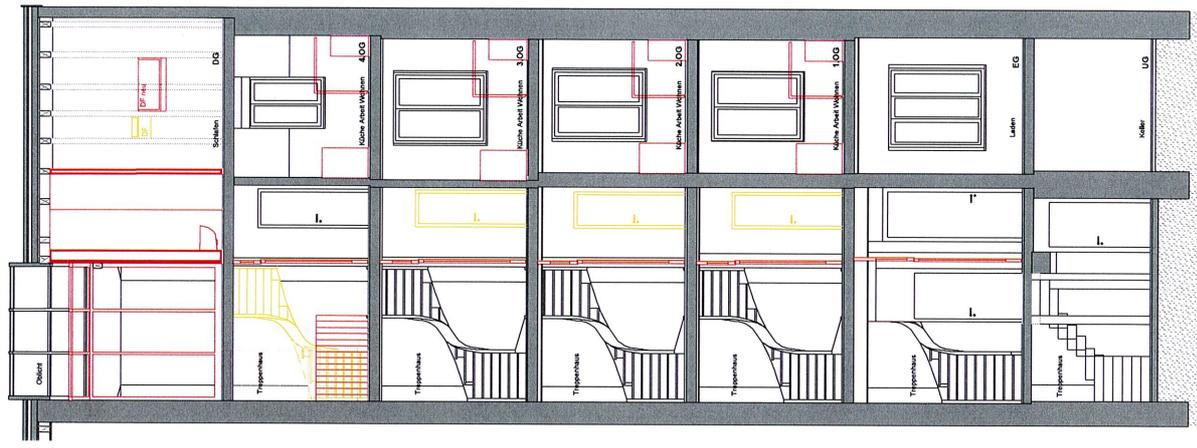

Querschnitt A-A

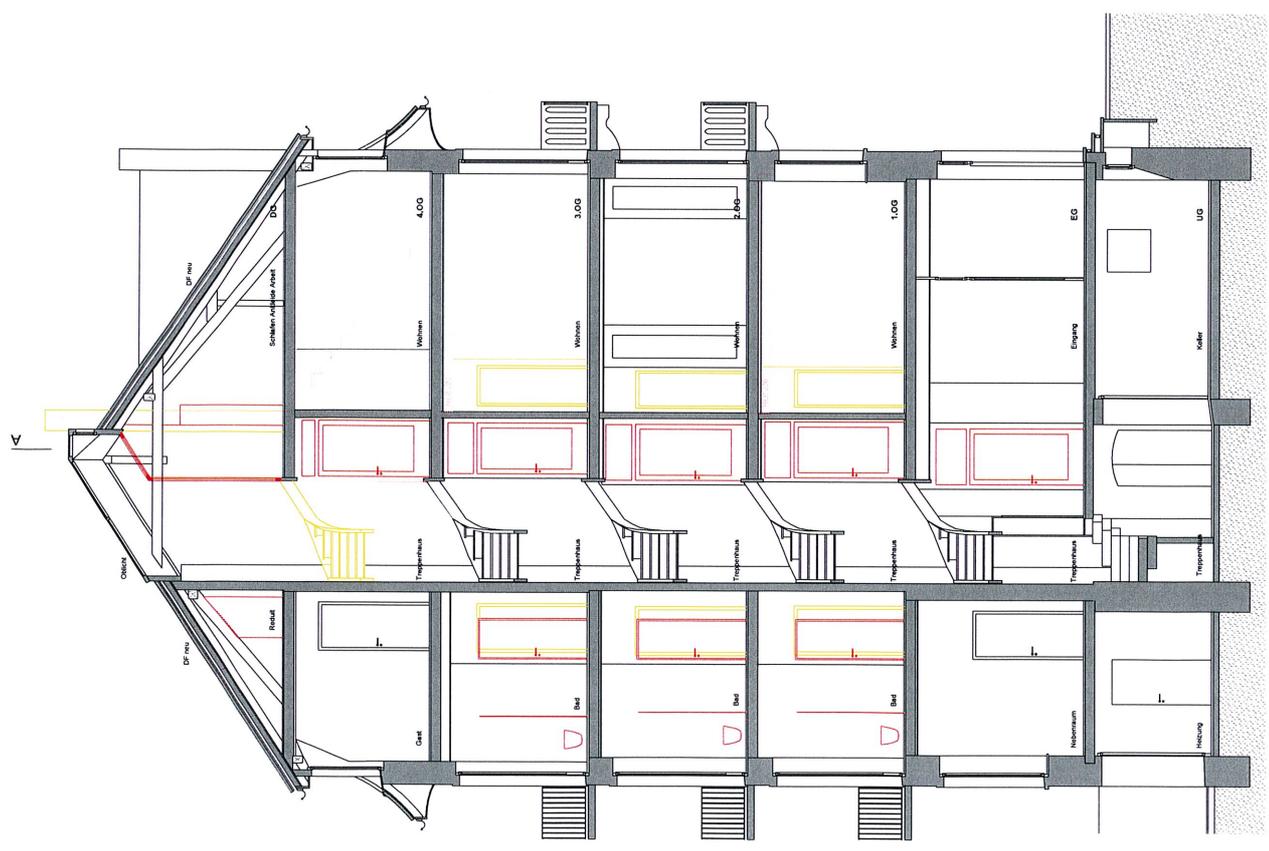

Längsschnitt B-B

