


MFH Schönholzerswilerstrasse 1, 9517 Mettlen

4.5 Zimmer Erdgeschoss-Wohnung

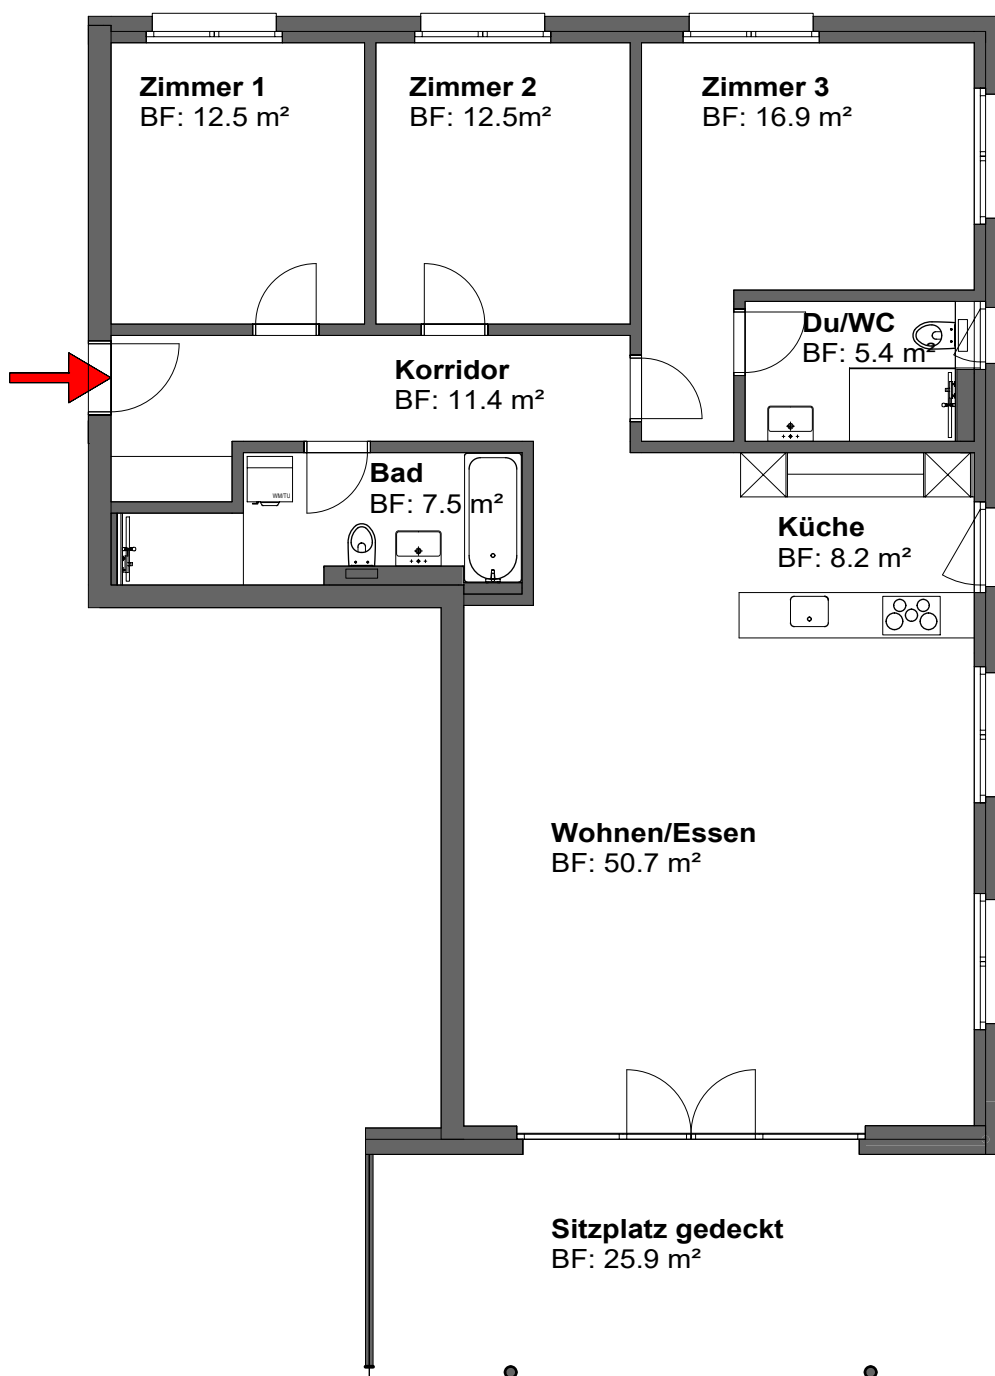

Grundriss im Massstab 1:100

Wohnung: EG 04
Wohnfläche: 125.1 m²
Sitzplatz: 25.9 m²
Kellerabteil: 9.6 m²

Nettomietzins: CHF 2'050.00
Nebenkosten: CHF 200.00
Bruttomietzins: CHF 2'250.00