
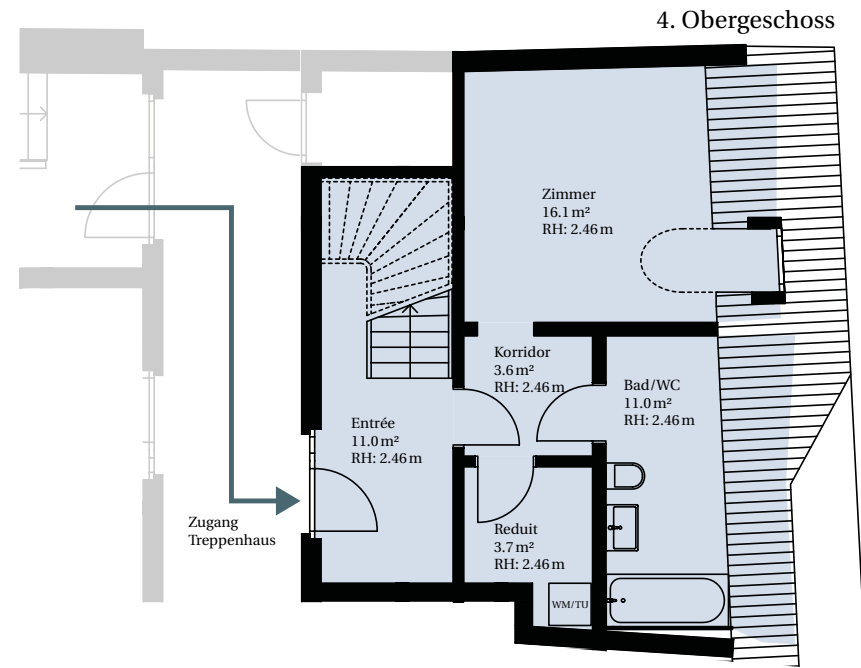


Grundriss Wohnung Roger M.


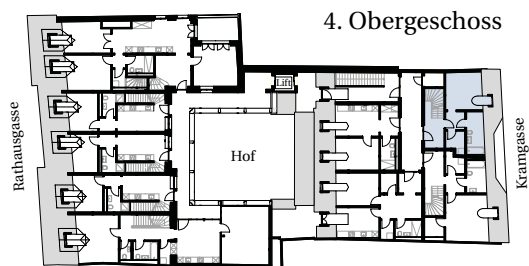


Alle Angaben, Pläne, Zeichnungen usw. sind unverbindlich.
Änderungen bleiben vorbehalten.

K 4.1

Massstab
1:100

0 1 2.5m

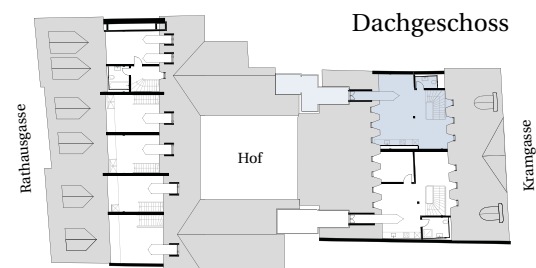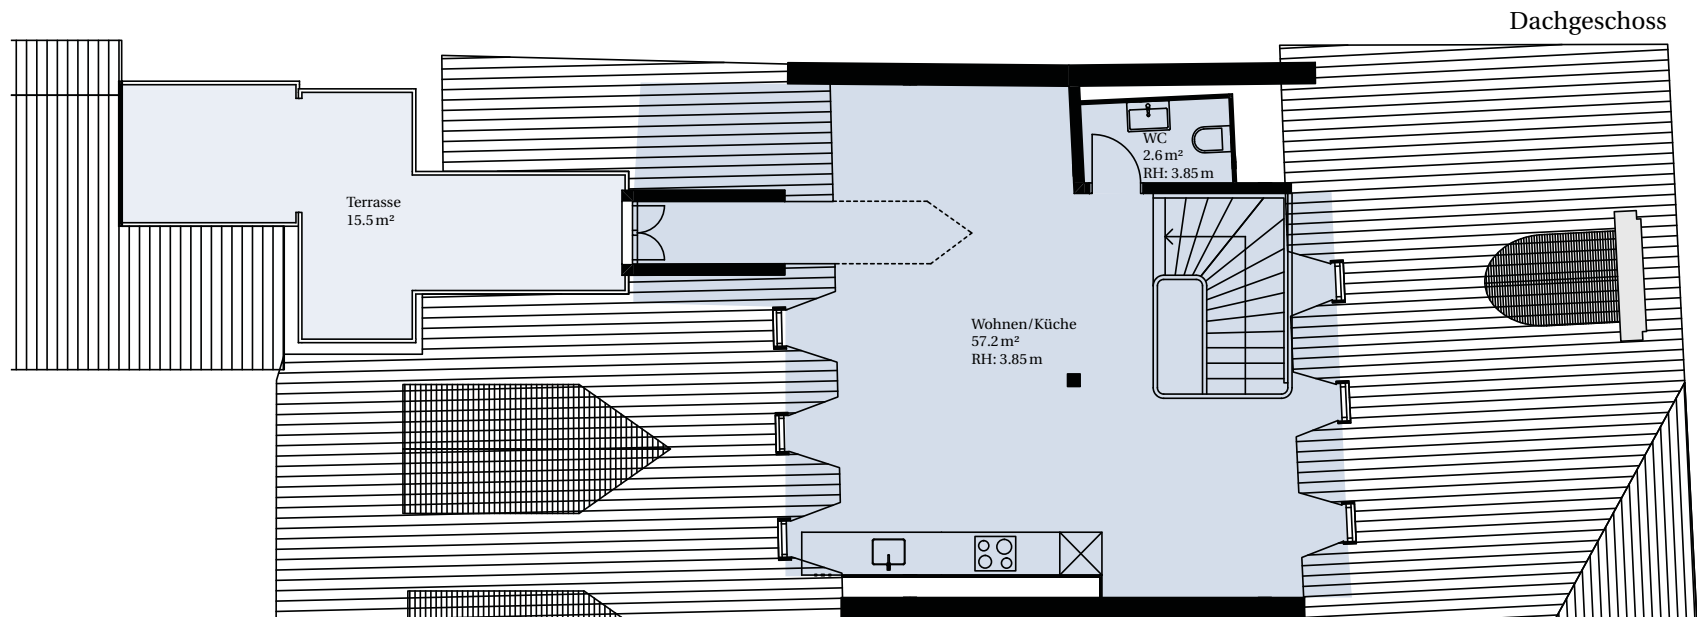

Alle Angaben, Pläne, Zeichnungen usw. sind unverbindlich.
Änderungen bleiben vorbehalten.

