


MFH Schönholzerswilerstrasse 1, 9517 Mettlen

2.5 Zimmer Erdgeschoss-Wohnung

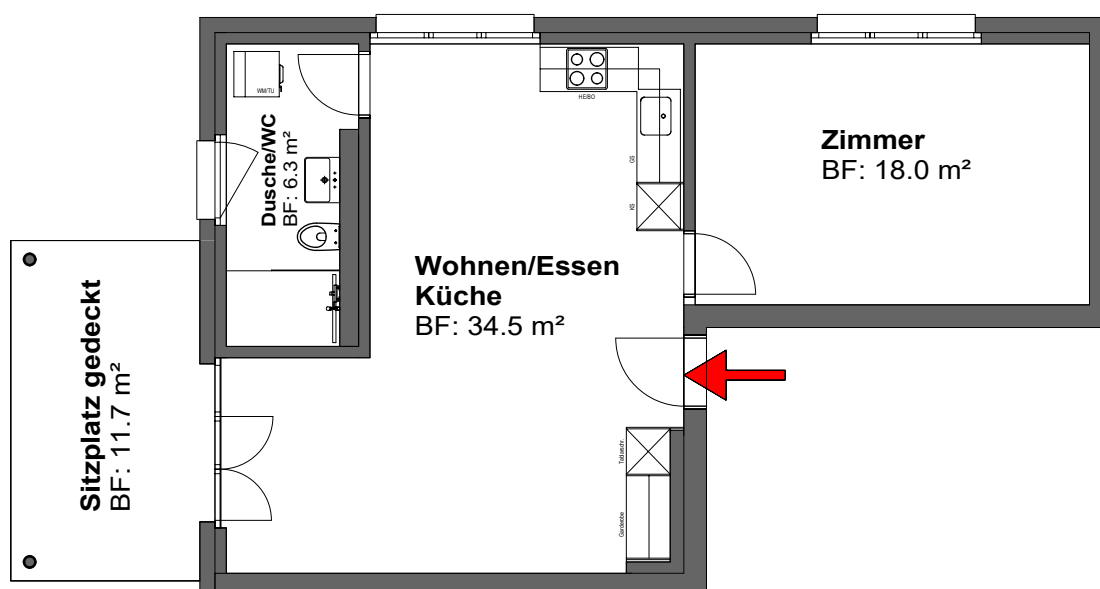

Grundriss im Massstab 1:100

Wohnung: EG 01
Wohnfläche: 58.8 m²
Sitzplatz: 11.7 m²
Kellerabteil: 6.8 m²

Nettomietzins: CHF 1'290.00
Nebenkosten: CHF 130.00
Bruttomietzins: CHF 1'420.00