


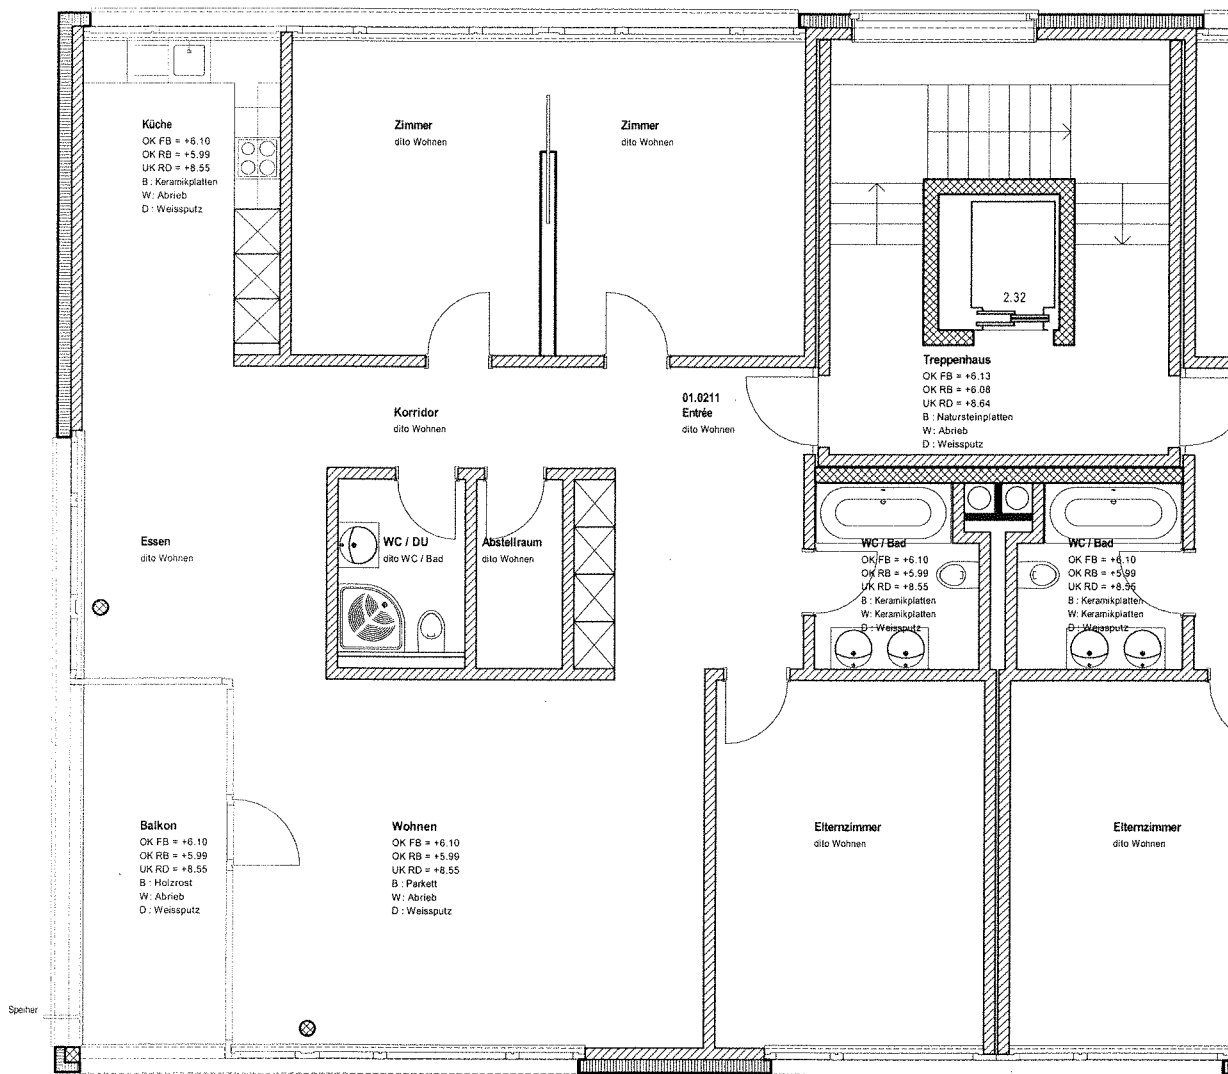

Massstab 1:100

Wohnüberbauung Falkensteinstrasse 52-54a, 9000 St. Gallen
Grundriss 4.5 Zimmerwohnung, Typ 4B