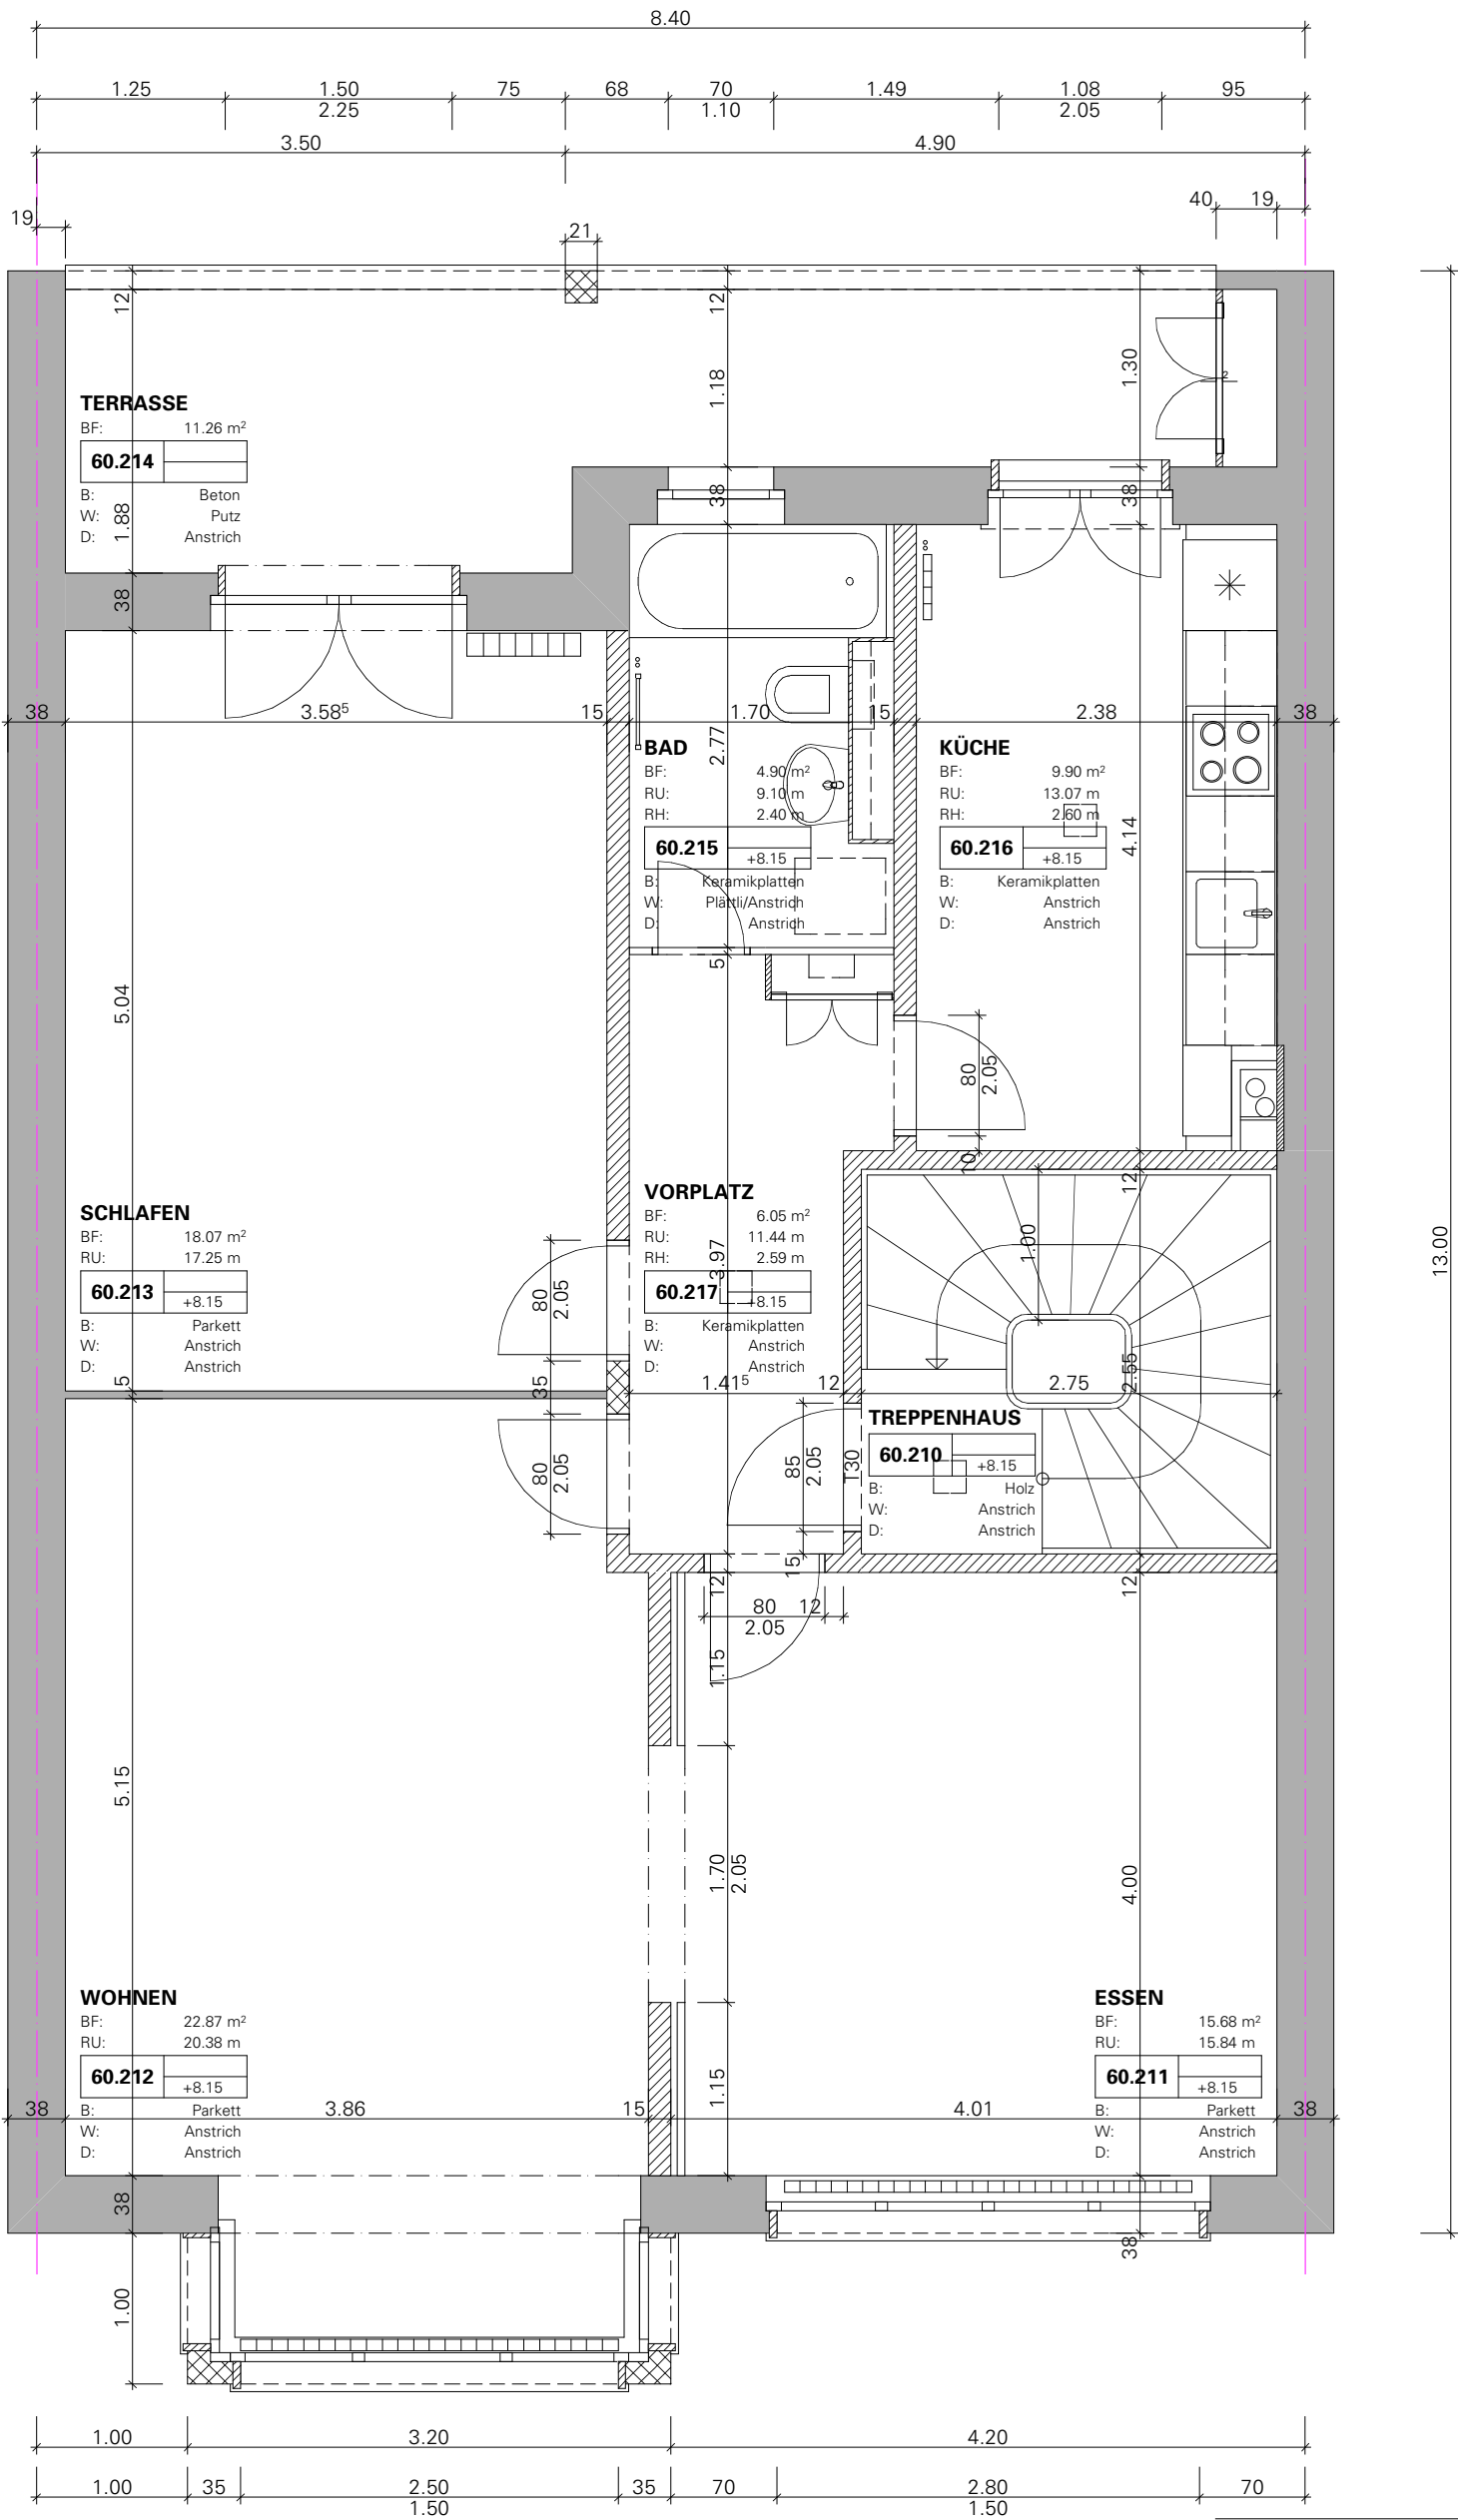


0421 GAST 60

PLANNUMMER:

0421-153-R05

Objekt: Innensanierung MFH Gartenstrasse 60/62 4052 Basel
Bauherr: SNVG Immobilien Steinengraben 25 4003 Basel

ENTSCHEID-NR:

GRUNDRISS 2. OBERGESCHOSS

V-BBG9008255

Datum: 25.11.2004 Format: A3 Gezeichnet: kr Massstab: 1: 50

RETO ZIMMERMANN ARCHITEKTUR + BAUMANAGEMENT AG
Gerbergasse 13 Postfach 4001 Basel T 061 260 90 00 F 061 260 90 09 mail@zarch.ch www.zarch.ch

Legende

Beton	
Mauerwerk	
Dämmung	

Holz	

Revisionsliste

INDEX	DATUM	GEZ.	INDEX	DATUM	GEZ.
01	14.01.2005	kr	04	30.06.2005	kr
02	11.04.2005	kr	05	12.10.2005	cs
03	15.04.2005	kr	06		