


Liegenschafts-Nr.: 30103
 Adresse: Buchenstrasse 1-11
 Tannenstrasse 2-6
 4533 Riedholz
 Nutzungsart: Wohnliegenschaft
 Bewirtschafter: Privera AG
 Druckdatum: 05.12.2017
 Aktuelle Situation
 Etage: 1. Obergeschoss
 Buchenstrasse 1/3

Vermietungsplan Mietobjekt

01-0101
 Fläche m2
 98

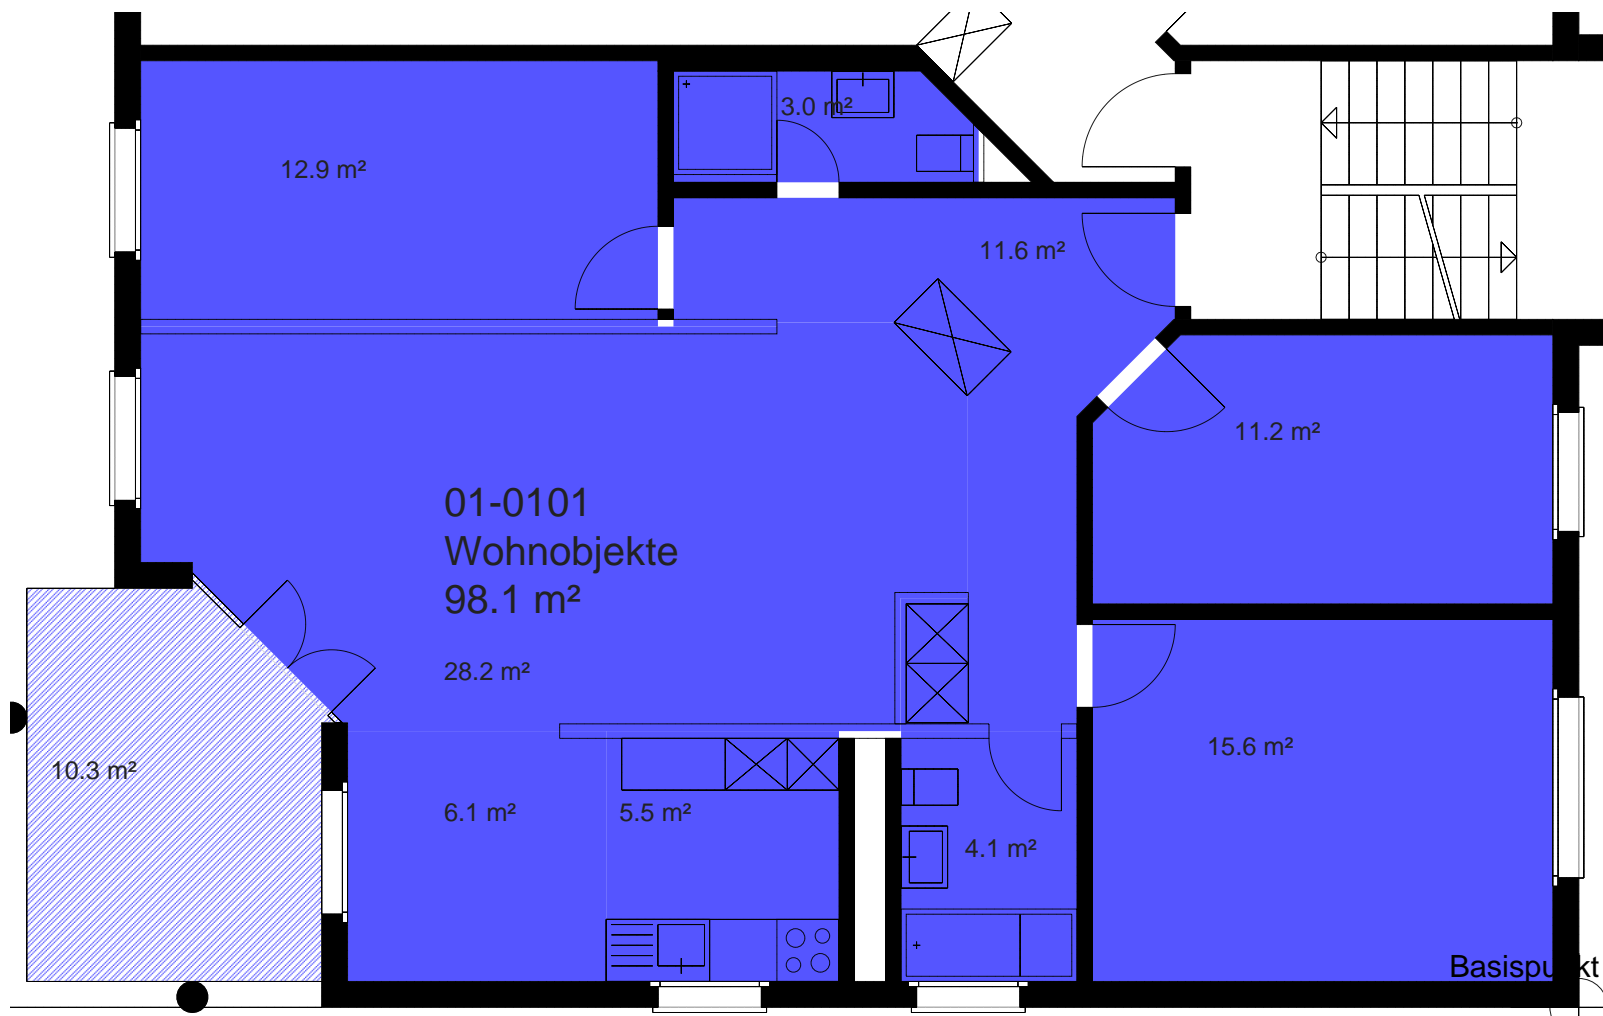

Dieser Vermietungsplan hat ausschliesslich informellen Charakter.
 Der Interessent bzw. Mieter kann aus dem Vermietungsplan daher keinerlei Ansprüche ableiten.
 Für Mietflächen, Masse, Grundrisse, Einbauelemente, Türanschlüsse usw. gelten ausschliesslich die in der Hauptmietvertragsurkunde gemachten Angaben.

