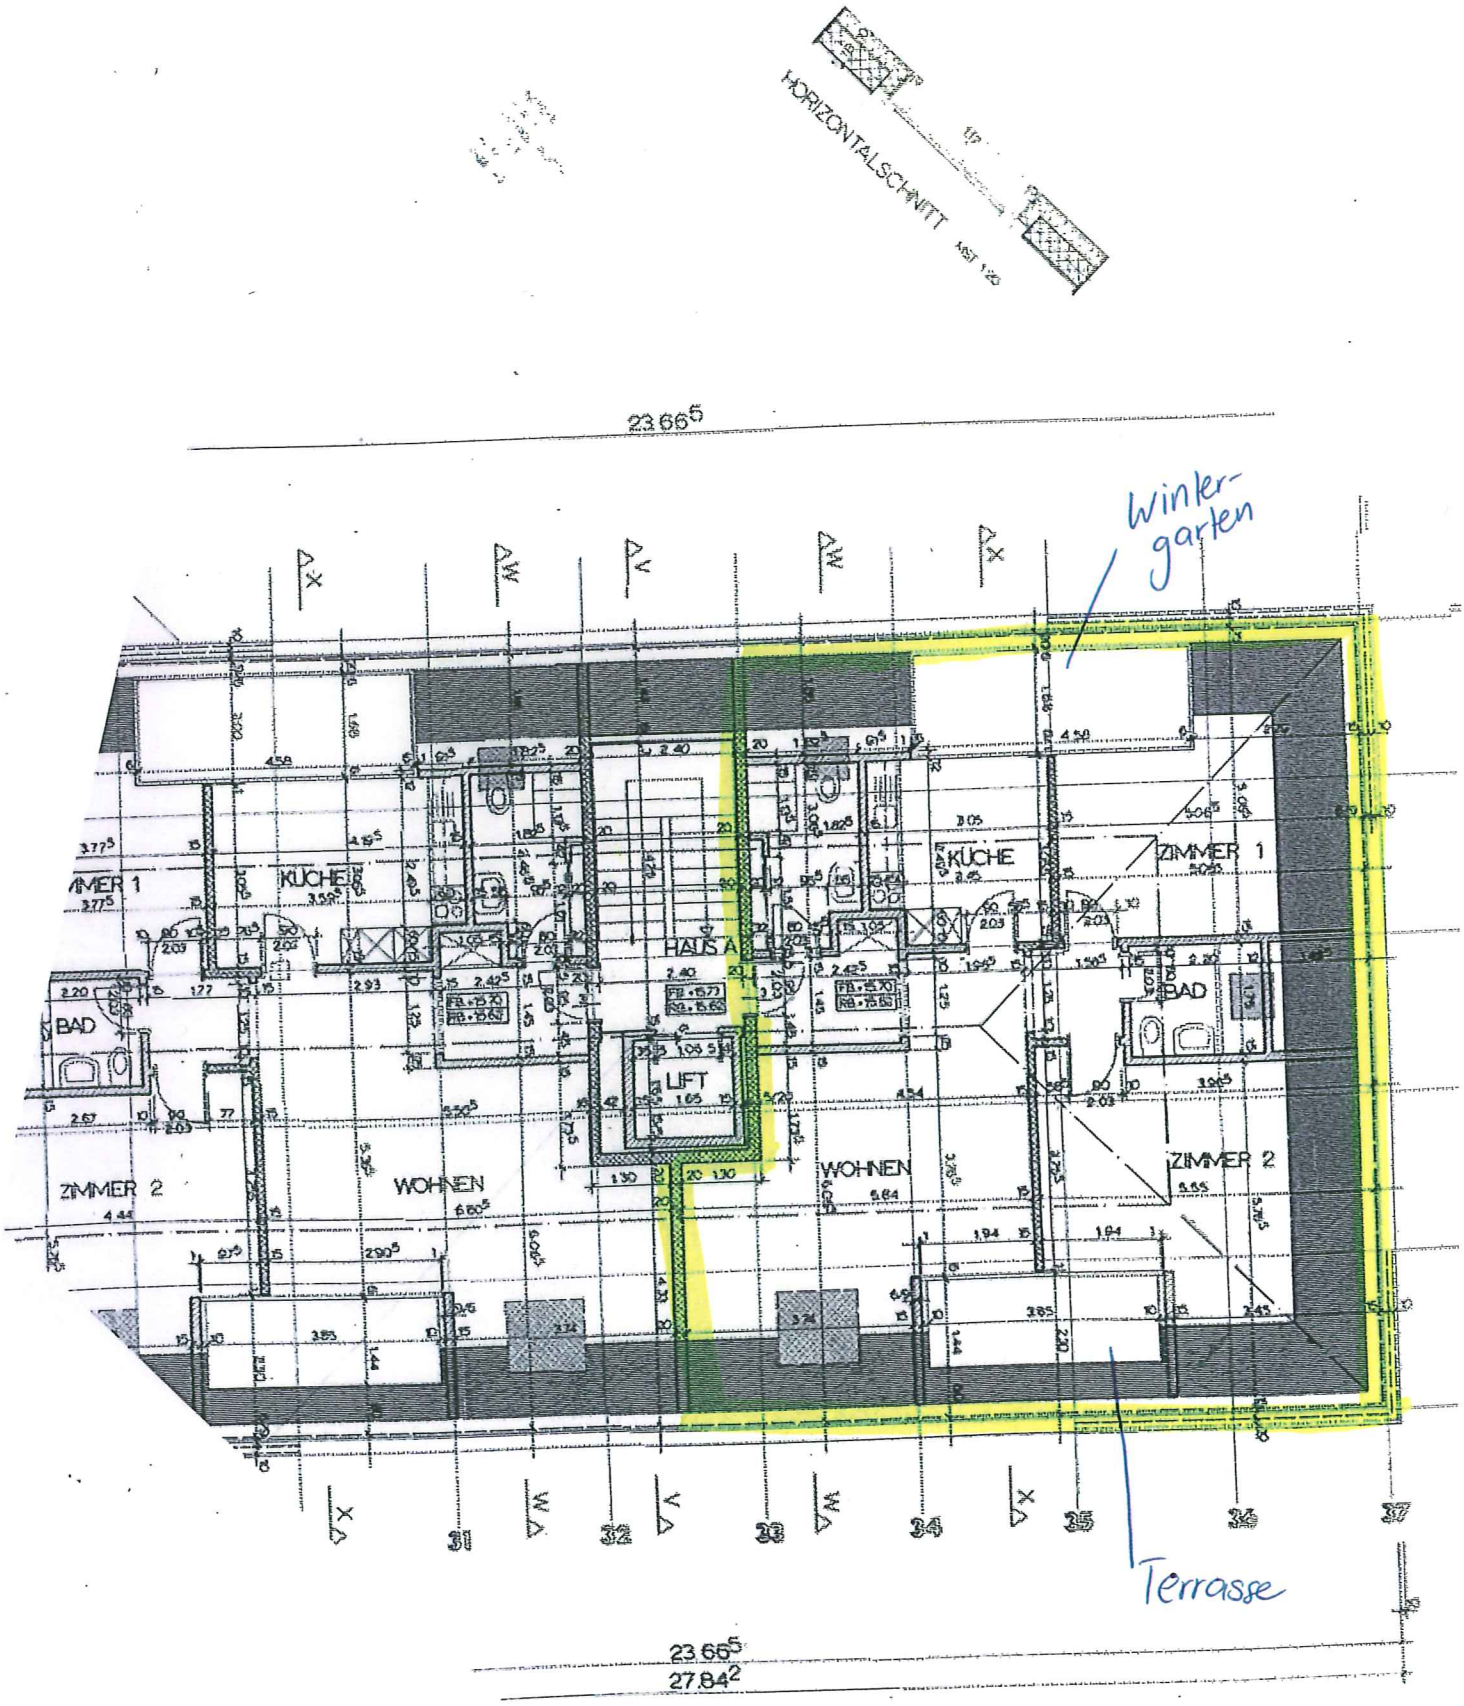
HORIZONTALSCHNITT
23.665
Winter-
garten
KÜCHE
ZIMMER 1
BAD
HAUS A
LIFT
ZIMMER 2
WOHNEN
Terrasse
23.665
27.842
FUNKT 1