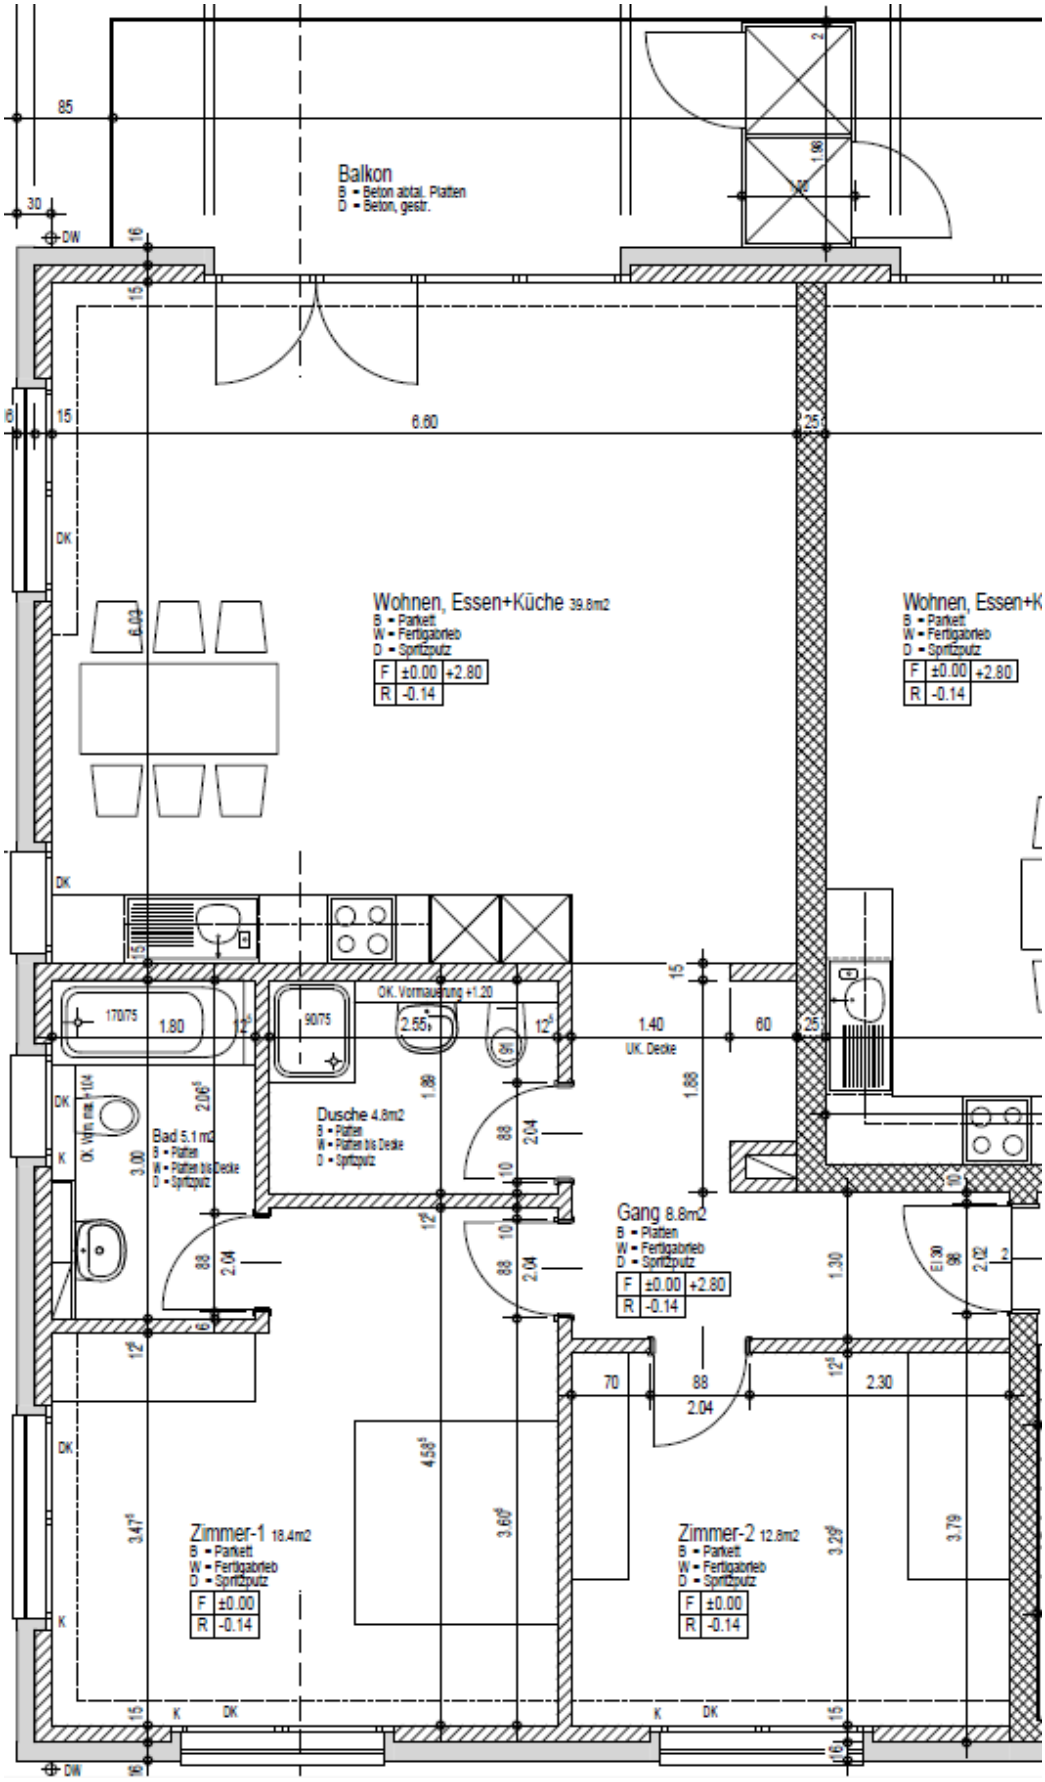
Balkon
B = Beton abtal. Platten
D = Beton, gestr.
Wohnen, Essen+Küche 39.8m2
B = Parkett
W = Fertigabrieb
D = Spritzputz
F ±0.00 +2.80
R -0.14
Wohnen, Essen+K
B = Parkett
W = Fertigabrieb
D = Spritzputz
F ±0.00 +2.80
R -0.14
OK. Vormauerung +1.20
UK. Decke
Bad 5.1 m2
B = Platten
W = Platten bis Decke
D = Spritzputz
Dusche 4.8m2
B = Platten
W = Platten bis Decke
D = Spritzputz
Gang 8.8m2
B = Platten
W = Fertigabrieb
D = Spritzputz
F ±0.00 +2.80
R -0.14
Zimmer-1 18.4m2
B = Parkett
W = Fertigabrieb
D = Spritzputz
F ±0.00
R -0.14
Zimmer-2 12.8m2
B = Parkett
W = Fertigabrieb
D = Spritzputz
F ±0.00
R -0.14