


Wohnungstyp 13

2.5-Zimmerwohnung


Haus 6

Erdgeschoss

Nettowoohnfläche	68.4 m ²
Aussenraum	11.8 m ²
Whg.-Nr.	06.0001
Bezug per	1.9.18

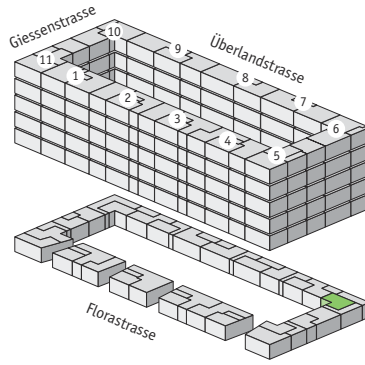

max

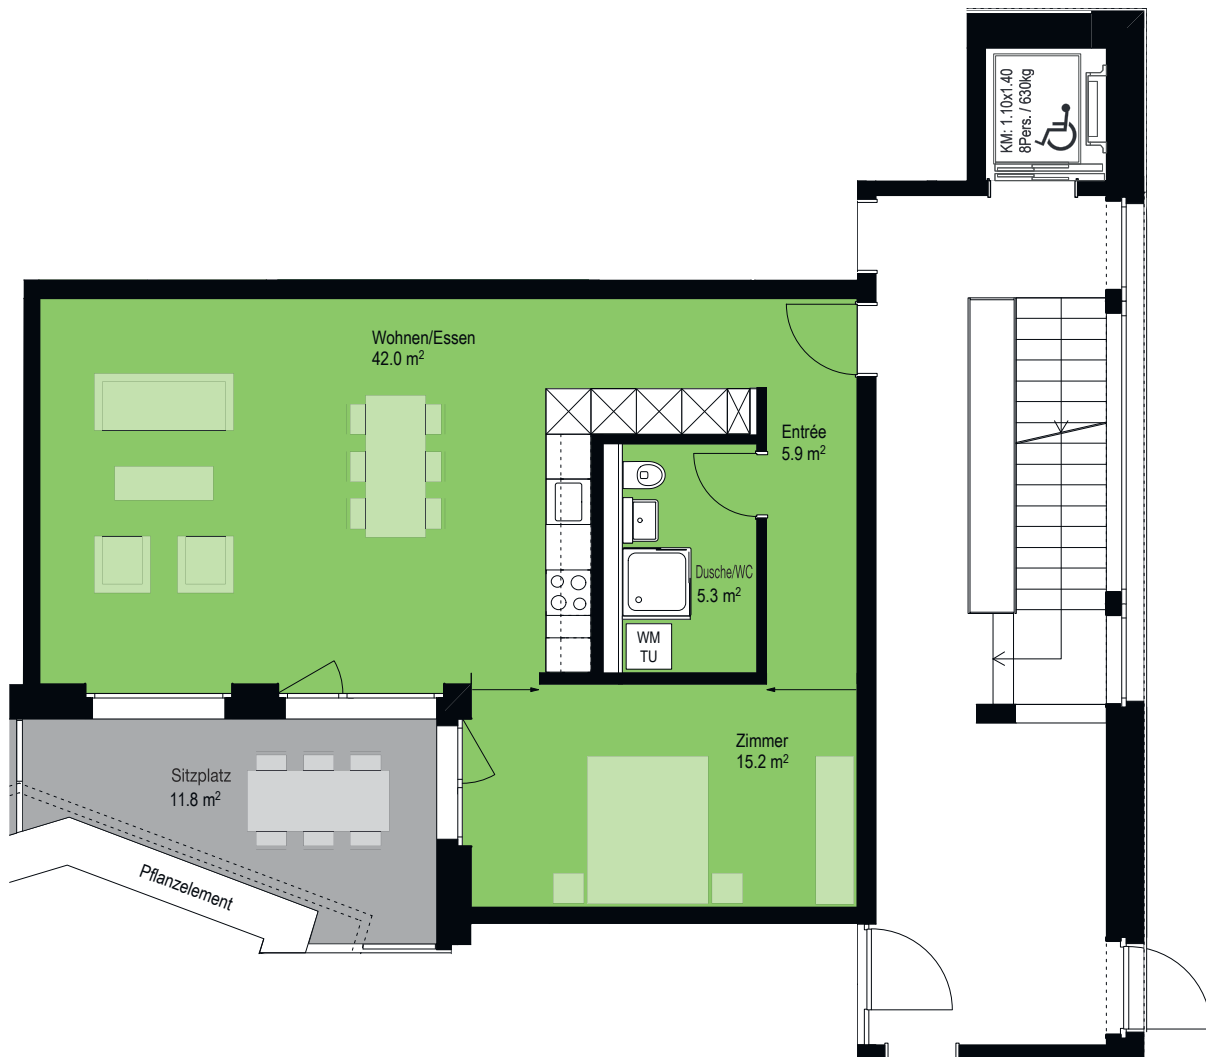

Massstab: 1:100

Änderungen und Abweichungen gegenüber den publizierten Angaben bleiben ausdrücklich vorbehalten. Keine Haftung.