


GESAMTSANIERUNG FROSCHWEG 9,11,15 + GASELSTRASSE 21,23

4.5 Zimmerwohnung Froschweg 11, 1.-4. Obergeschoss

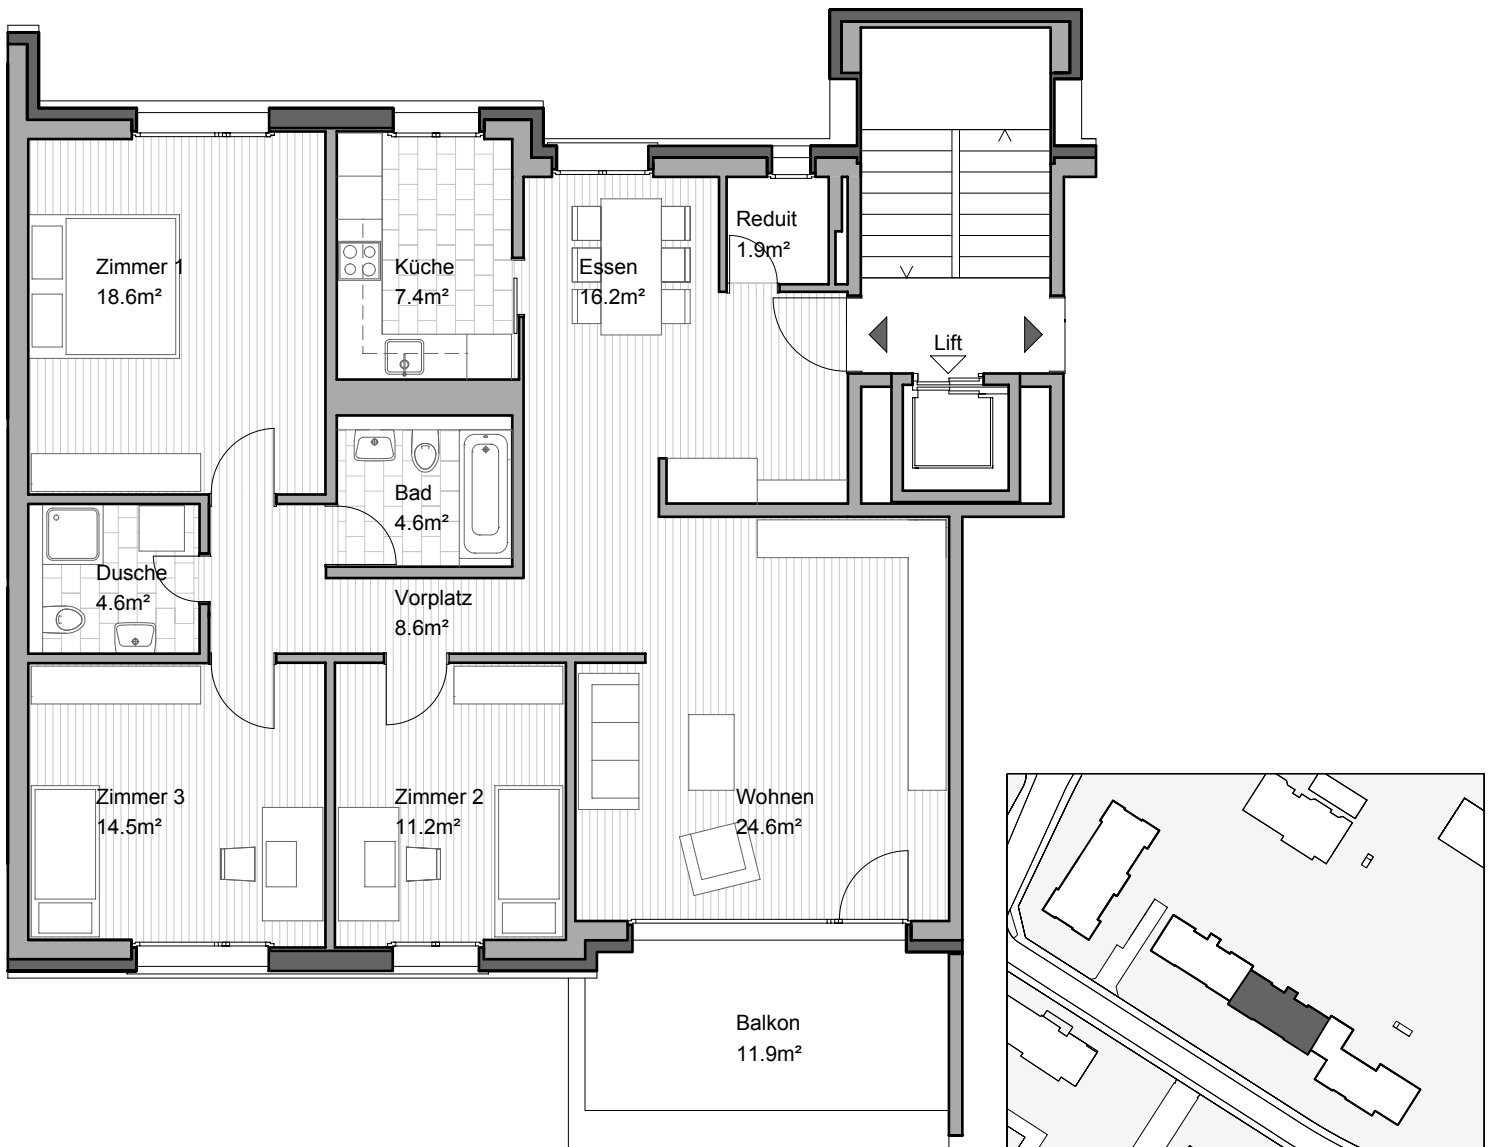

Grundriss MST. 1:100

Situation MST. 1:2000