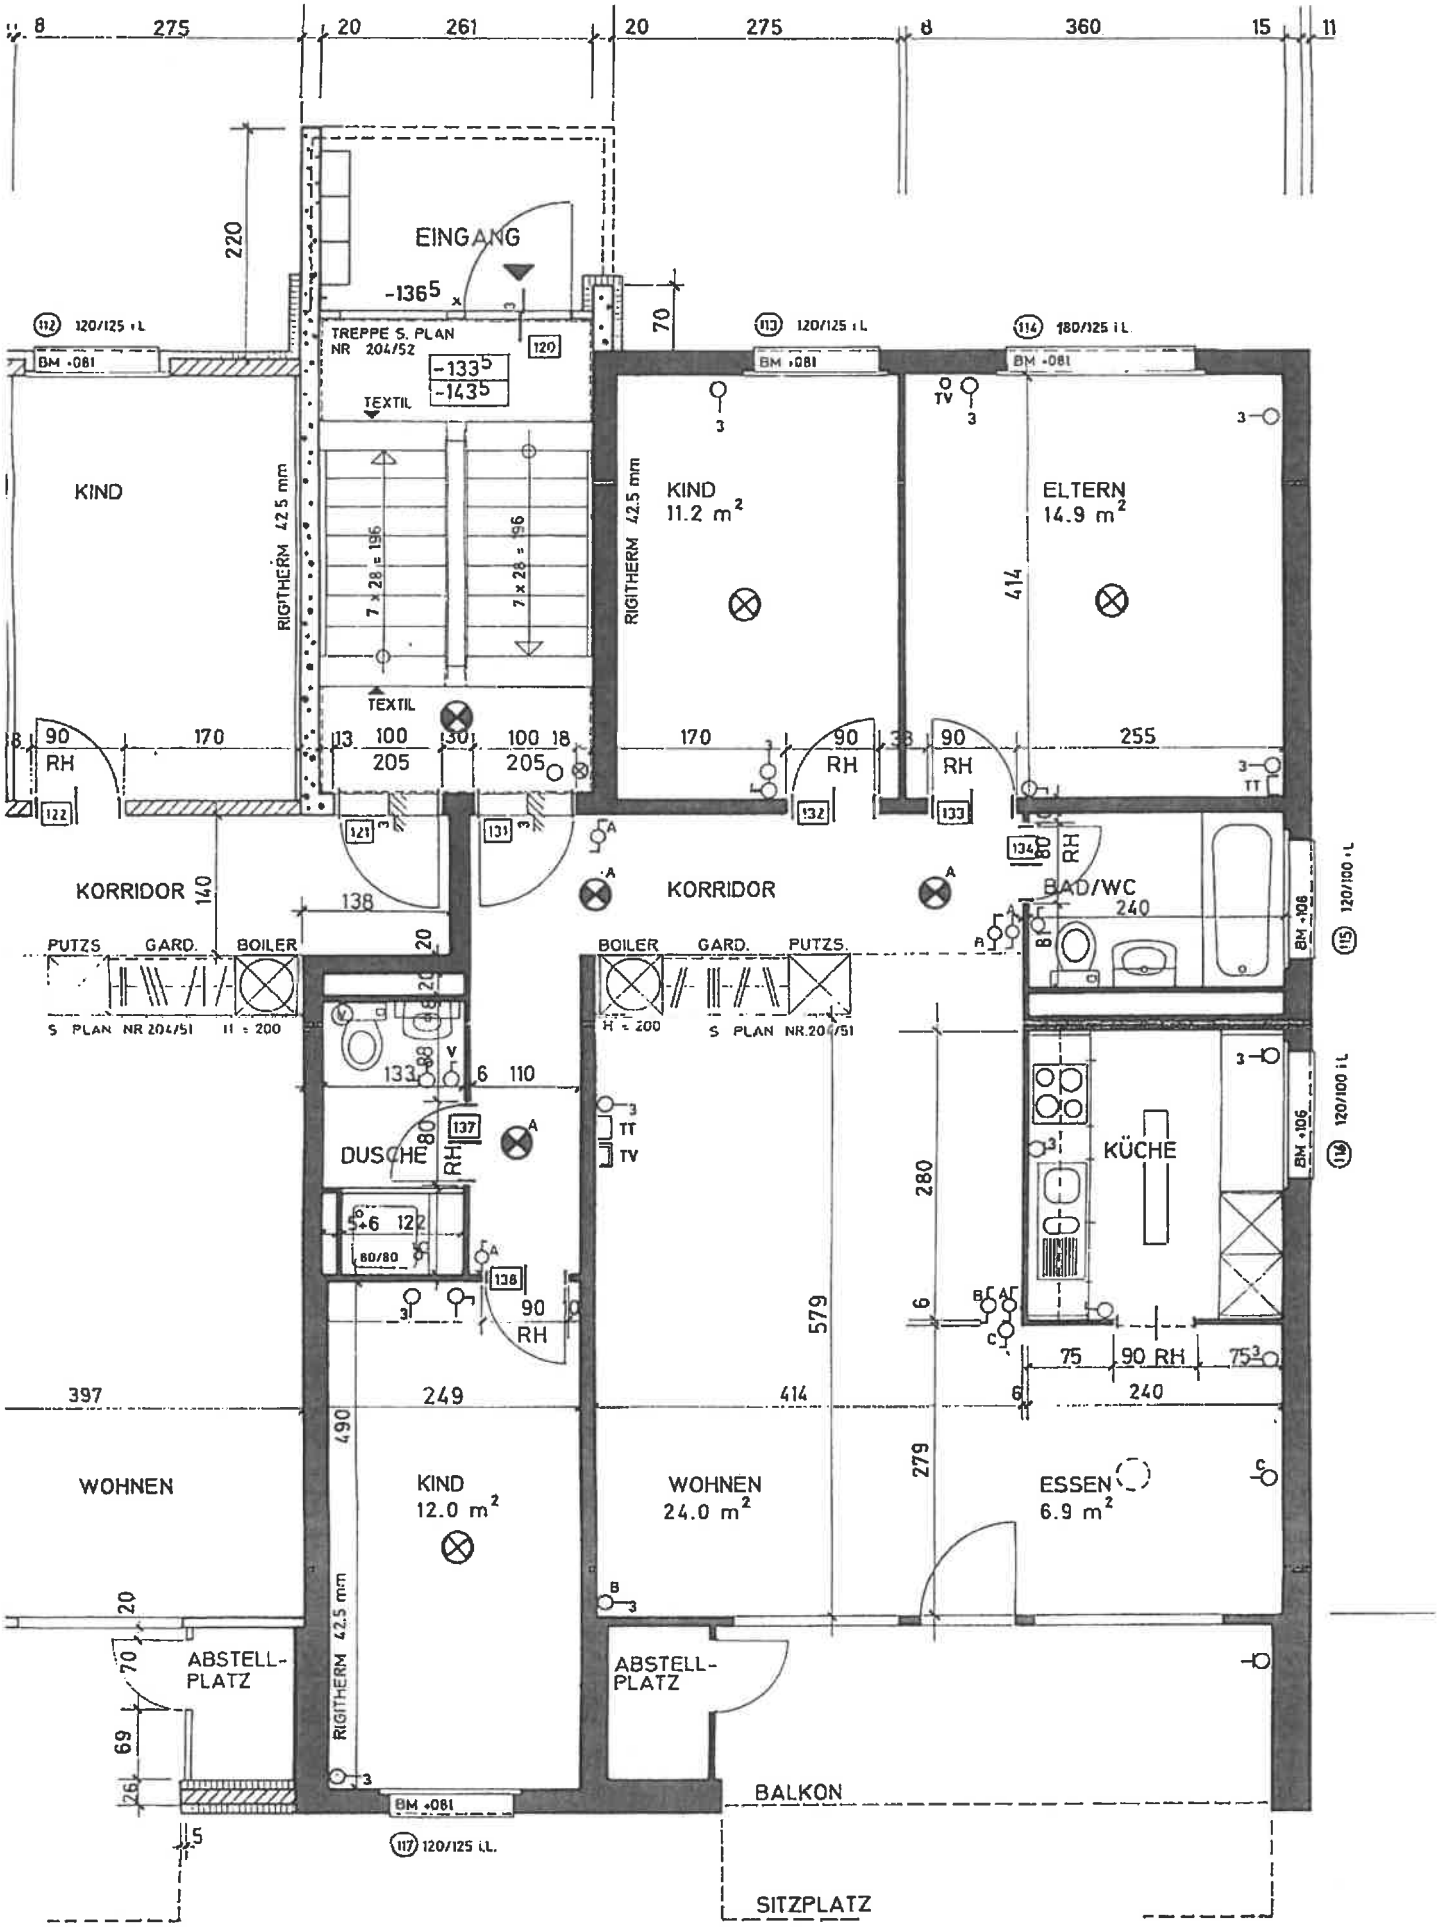

4 1/2

ÜBERBAUUN(WASENHALDE , LAUFENBURG