

# HAUS 1 | ZWILON


Hofgeschoss

Gewerbe 1:

101.7 m<sup>2</sup>



ZWICKY-RIEDGARTEN

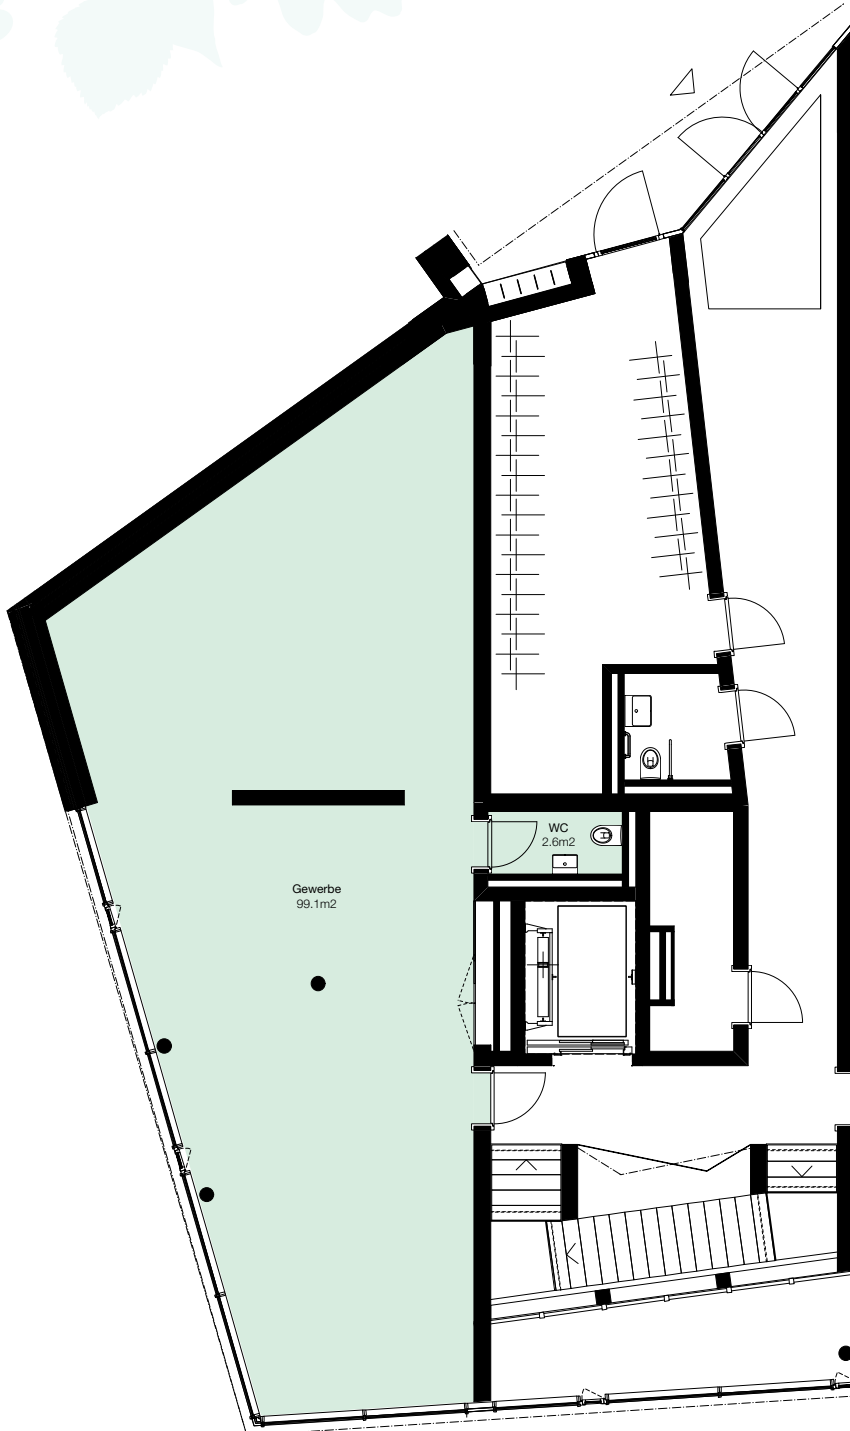

0 1 2 7 M 1:150



Alle Angaben, Pläne, Zeichnungen usw. sind unverbindlich.  
Änderungen bleiben bis zur Bauvollendung vorbehalten.

Vermietung: **PRIVERA**

PRIVERA AG, Husacherstrasse 3  
CH-8304 Wallisellen, Telefon: +41 58 715 79 79  
E-Mail: info@zwický-riedgarten.ch