


# Haus A1

## 3.5 Zimmerwohnung rechts

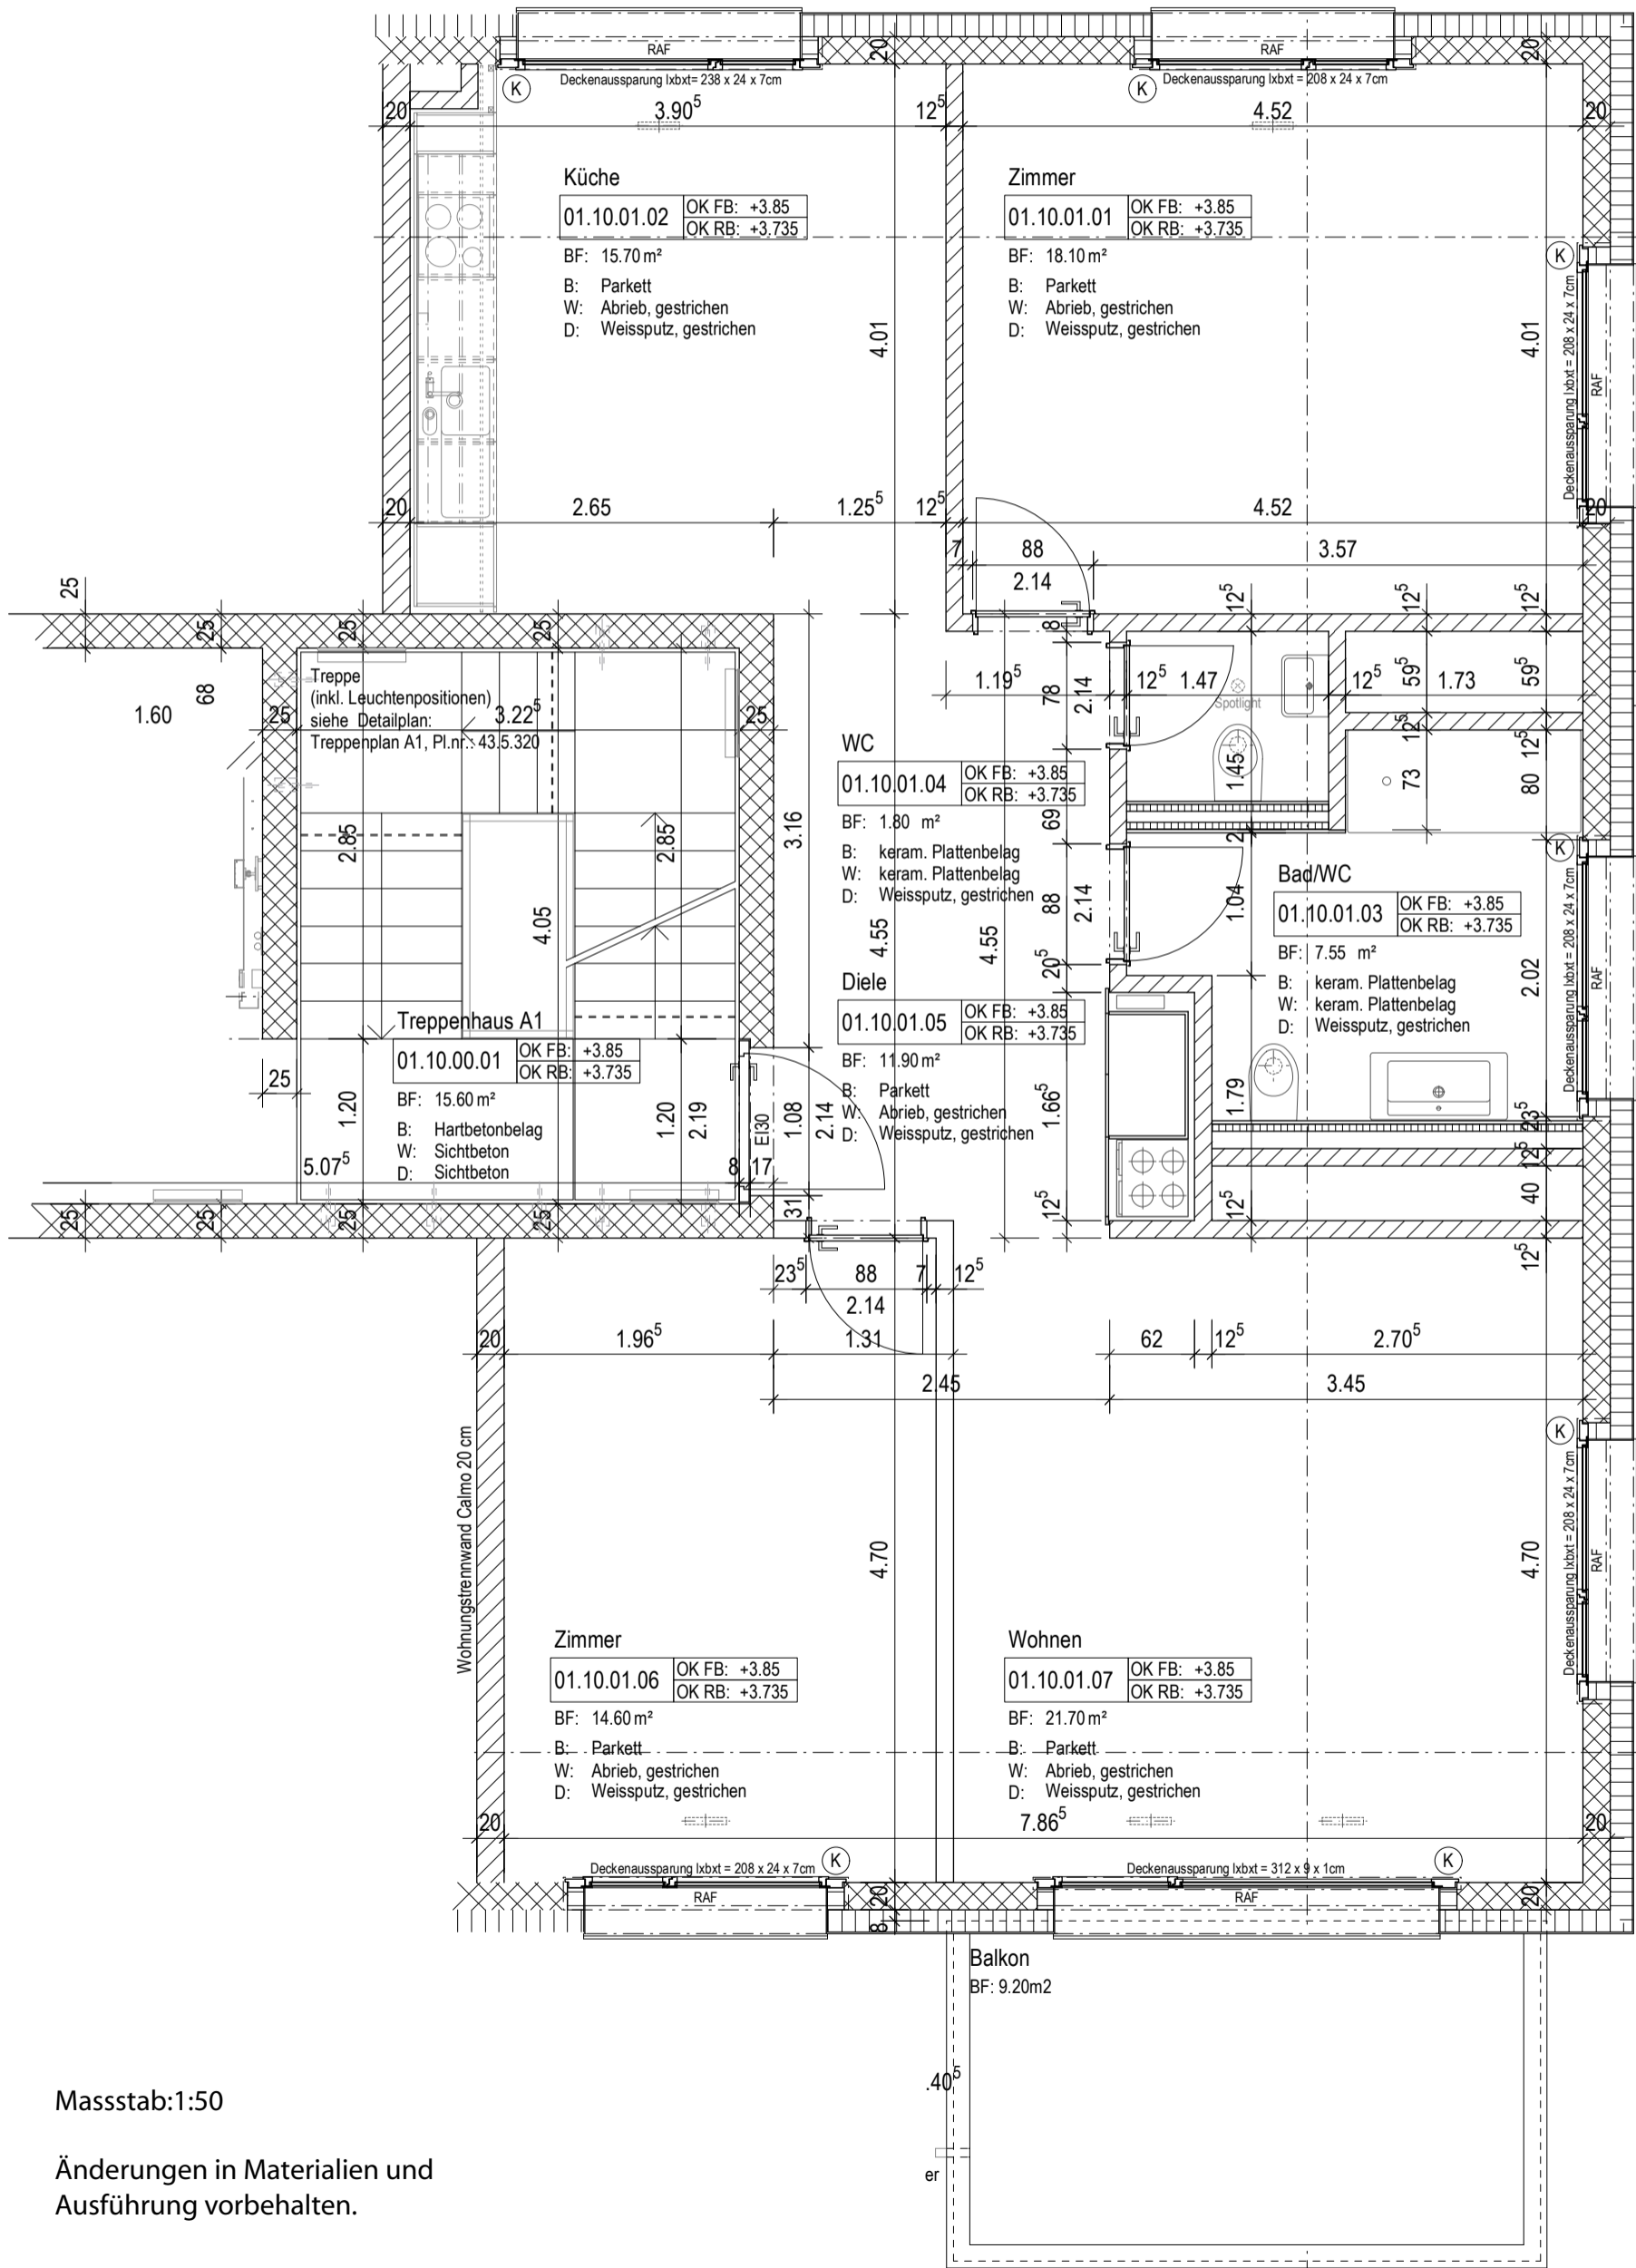

Masstab: 1:50

Änderungen in Materialien und Ausführung vorbehalten.