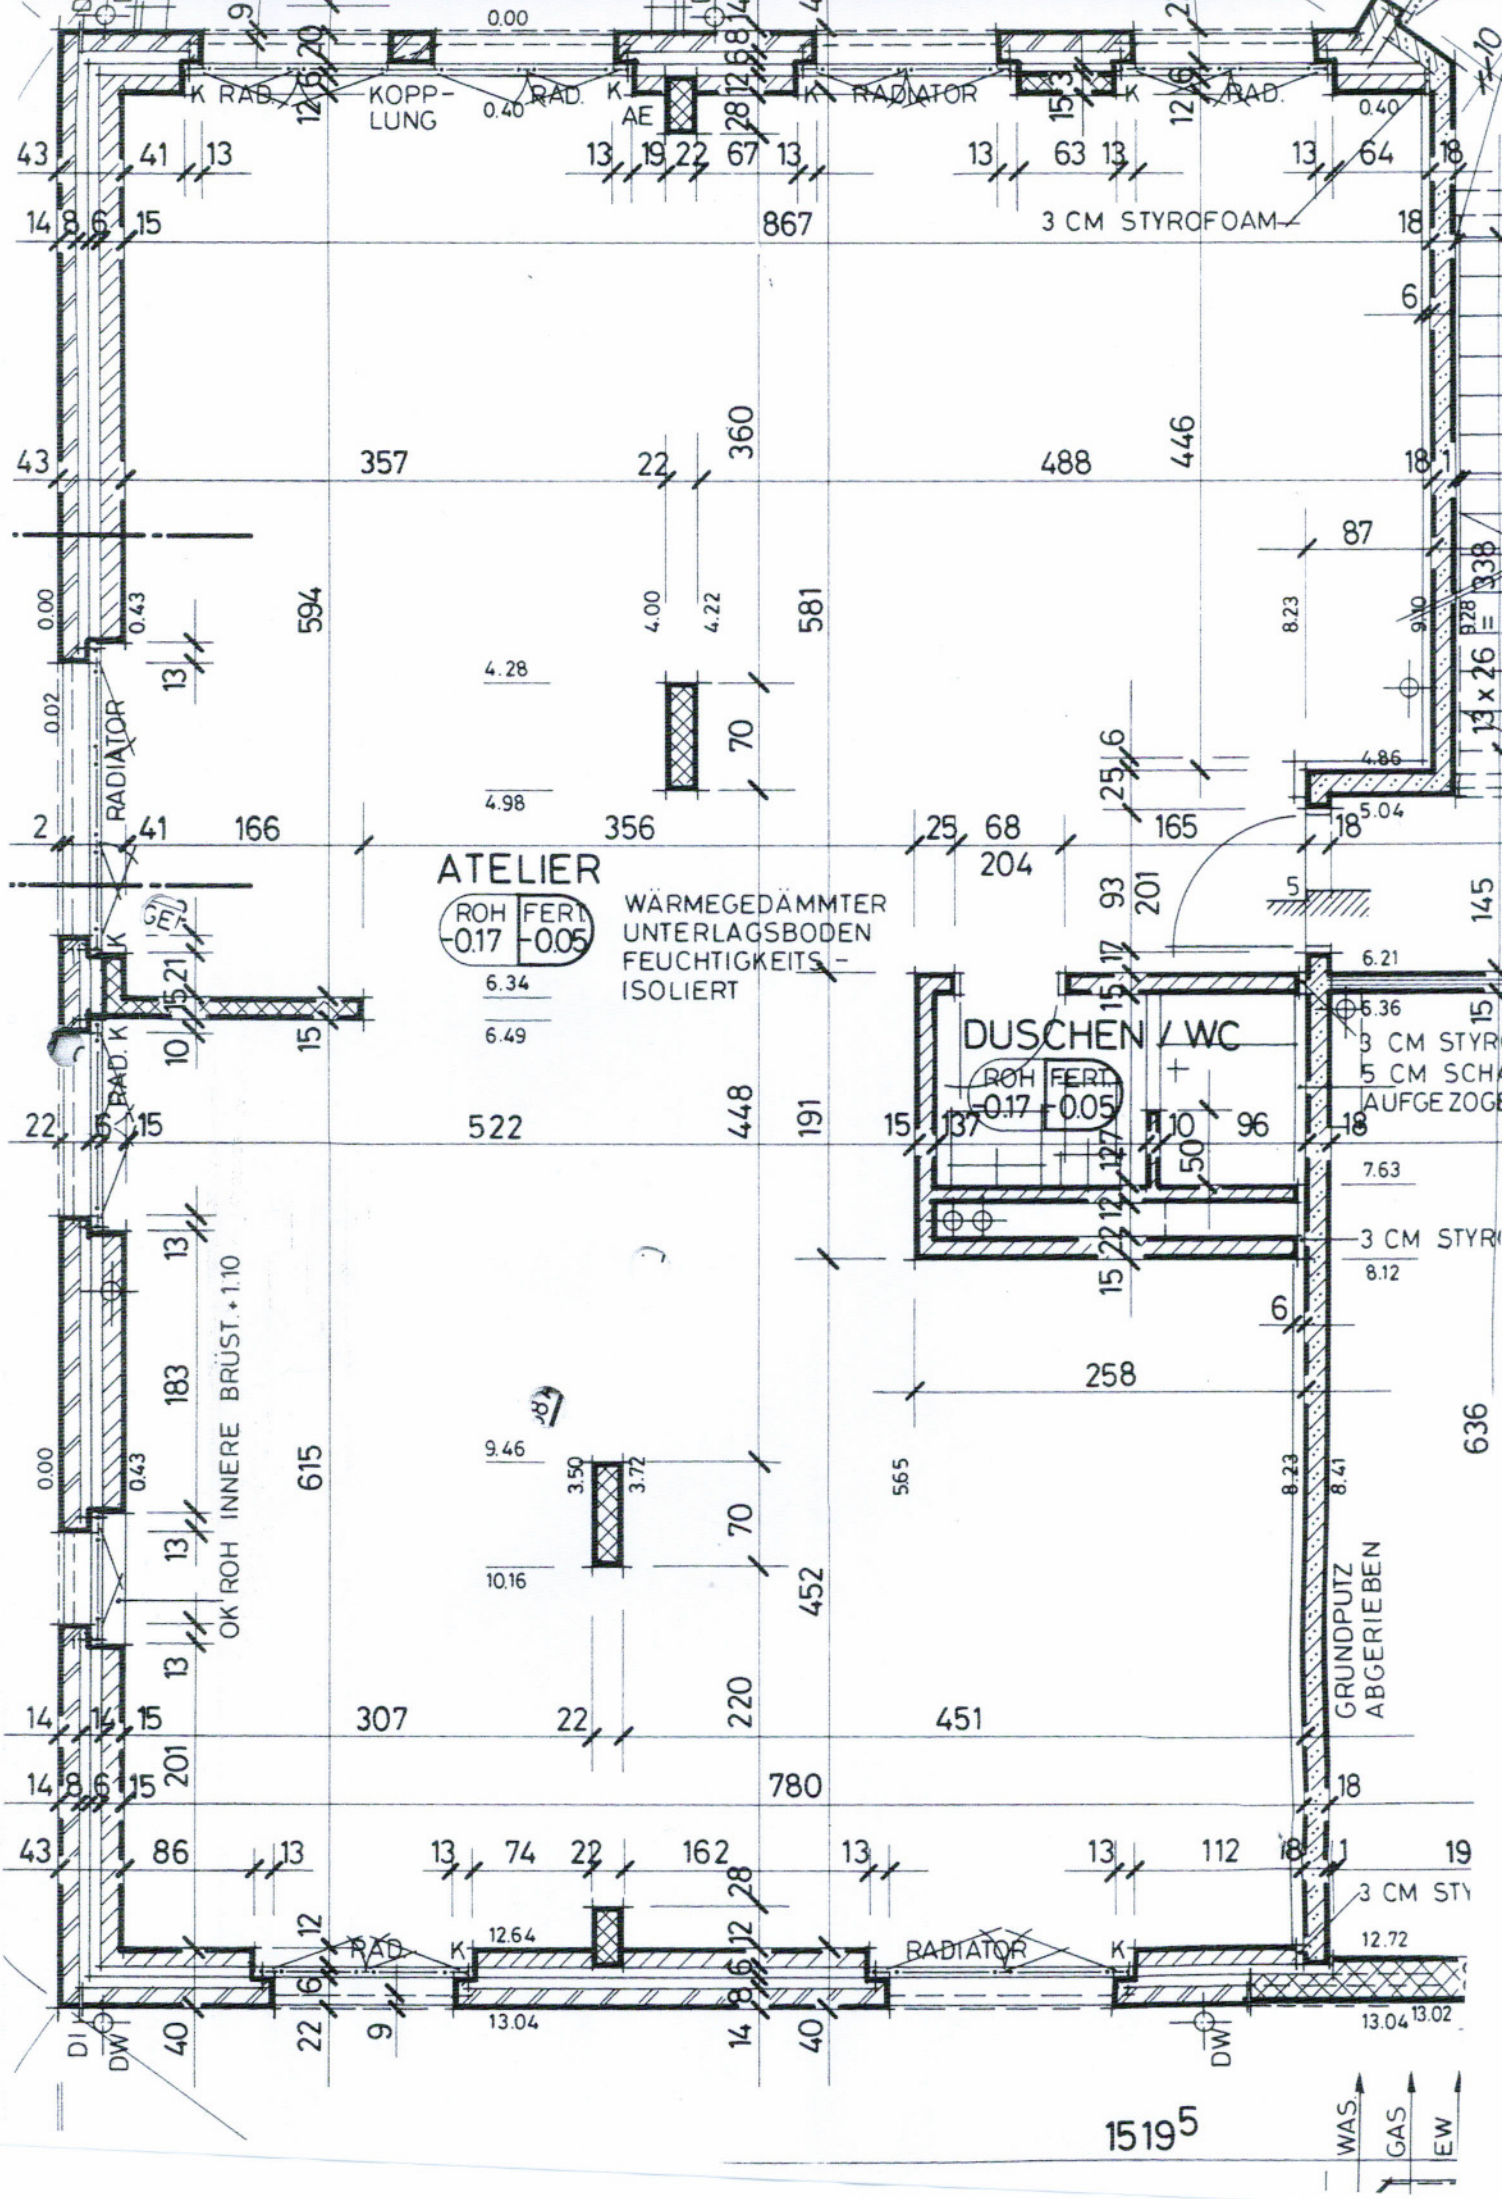
ATELIER
ROH -0.17
FERT -0.05
WÄRMEGEDÄMMTER UNTERLAGSBODEN FEUCHTIGKEITS-ISOLIERT
DUSCHEN / WC
ROH -0.17
FERT -0.05
3 CM STYROFOAM
3 CM STYR
5 CM SCHA
AUFGEZOGE
3 CM STYR
3 CM STY
RADIATOR
RAD. K
KOPP-LUNG
AE
OK ROH INNERE BRÜST. + 1.10
GRUNDPUTZ ABGERIEBEN
DI
DW
WAS.
GAS
EW
1519 5