




GERBEMATTE

Wohnen im Zentrum von Hasle-Rüegsau

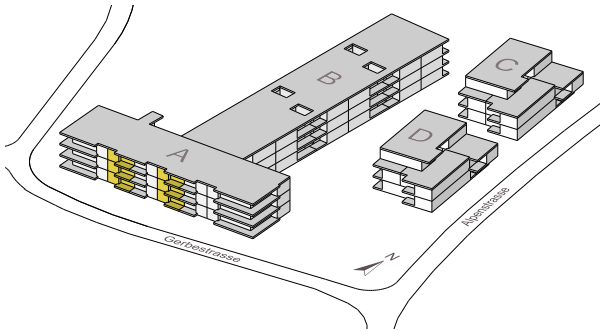


2.5-Zimmerwohnung, Typ 1.0 (Balkon rechts)

Nutzfläche* 68.4 m², plus Balkon

* gemäss SIA-Norm 416

Kellerabteil im Untergeschoss.

Parkplatz in Einstellhalle auf Anfrage.

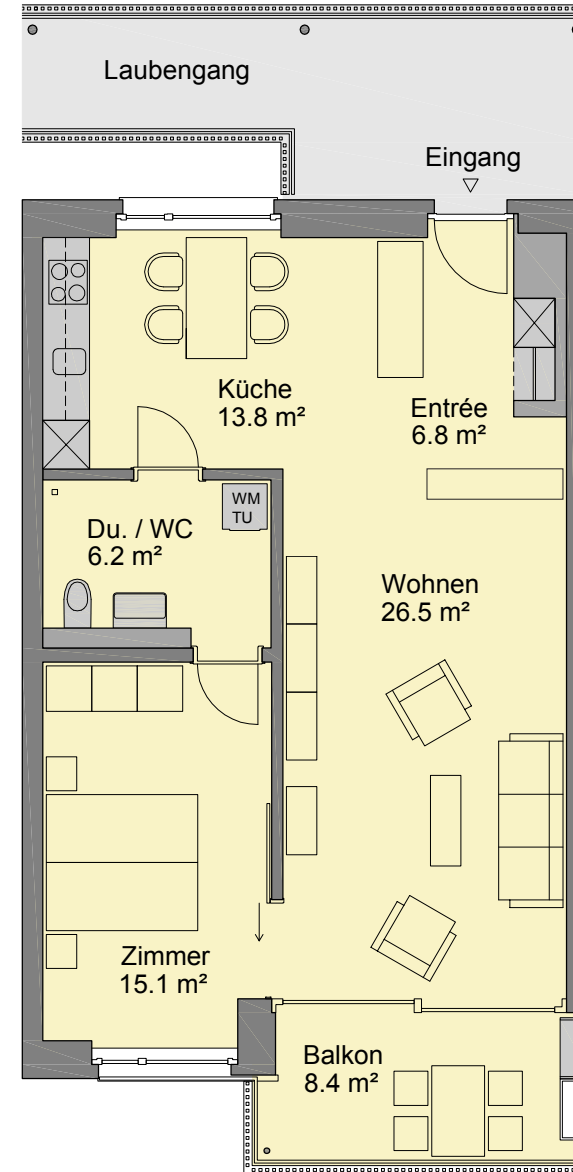

1 2 3 m

Massstab 1:100

VERMIETUNG

Schmitz Immobilien AG
Murtenstrasse 22
2502 Biel/Bienne

032 323 26 26
info@immo-schmitz.ch
www.gerbematte.ch