

PLAN NR. 1


AREALÜBERBAUUNG NEUNBRUNNEN- KÜGELILOOSTRASSE | ZÜRICH

22.02.2017

ESH mit Parkplatznummerierung und allg. Flächen

- Avadis Anlagestiftung
- Götz
- PK Rheinmetall
- Allgemeinfläche
- Installationsfläche

Parzelle AF4359 Anzahl Parkplätze auf Parzelle AF4359
Parzelle AF5377 Anzahl Parkplätze auf Parzelle AF5377

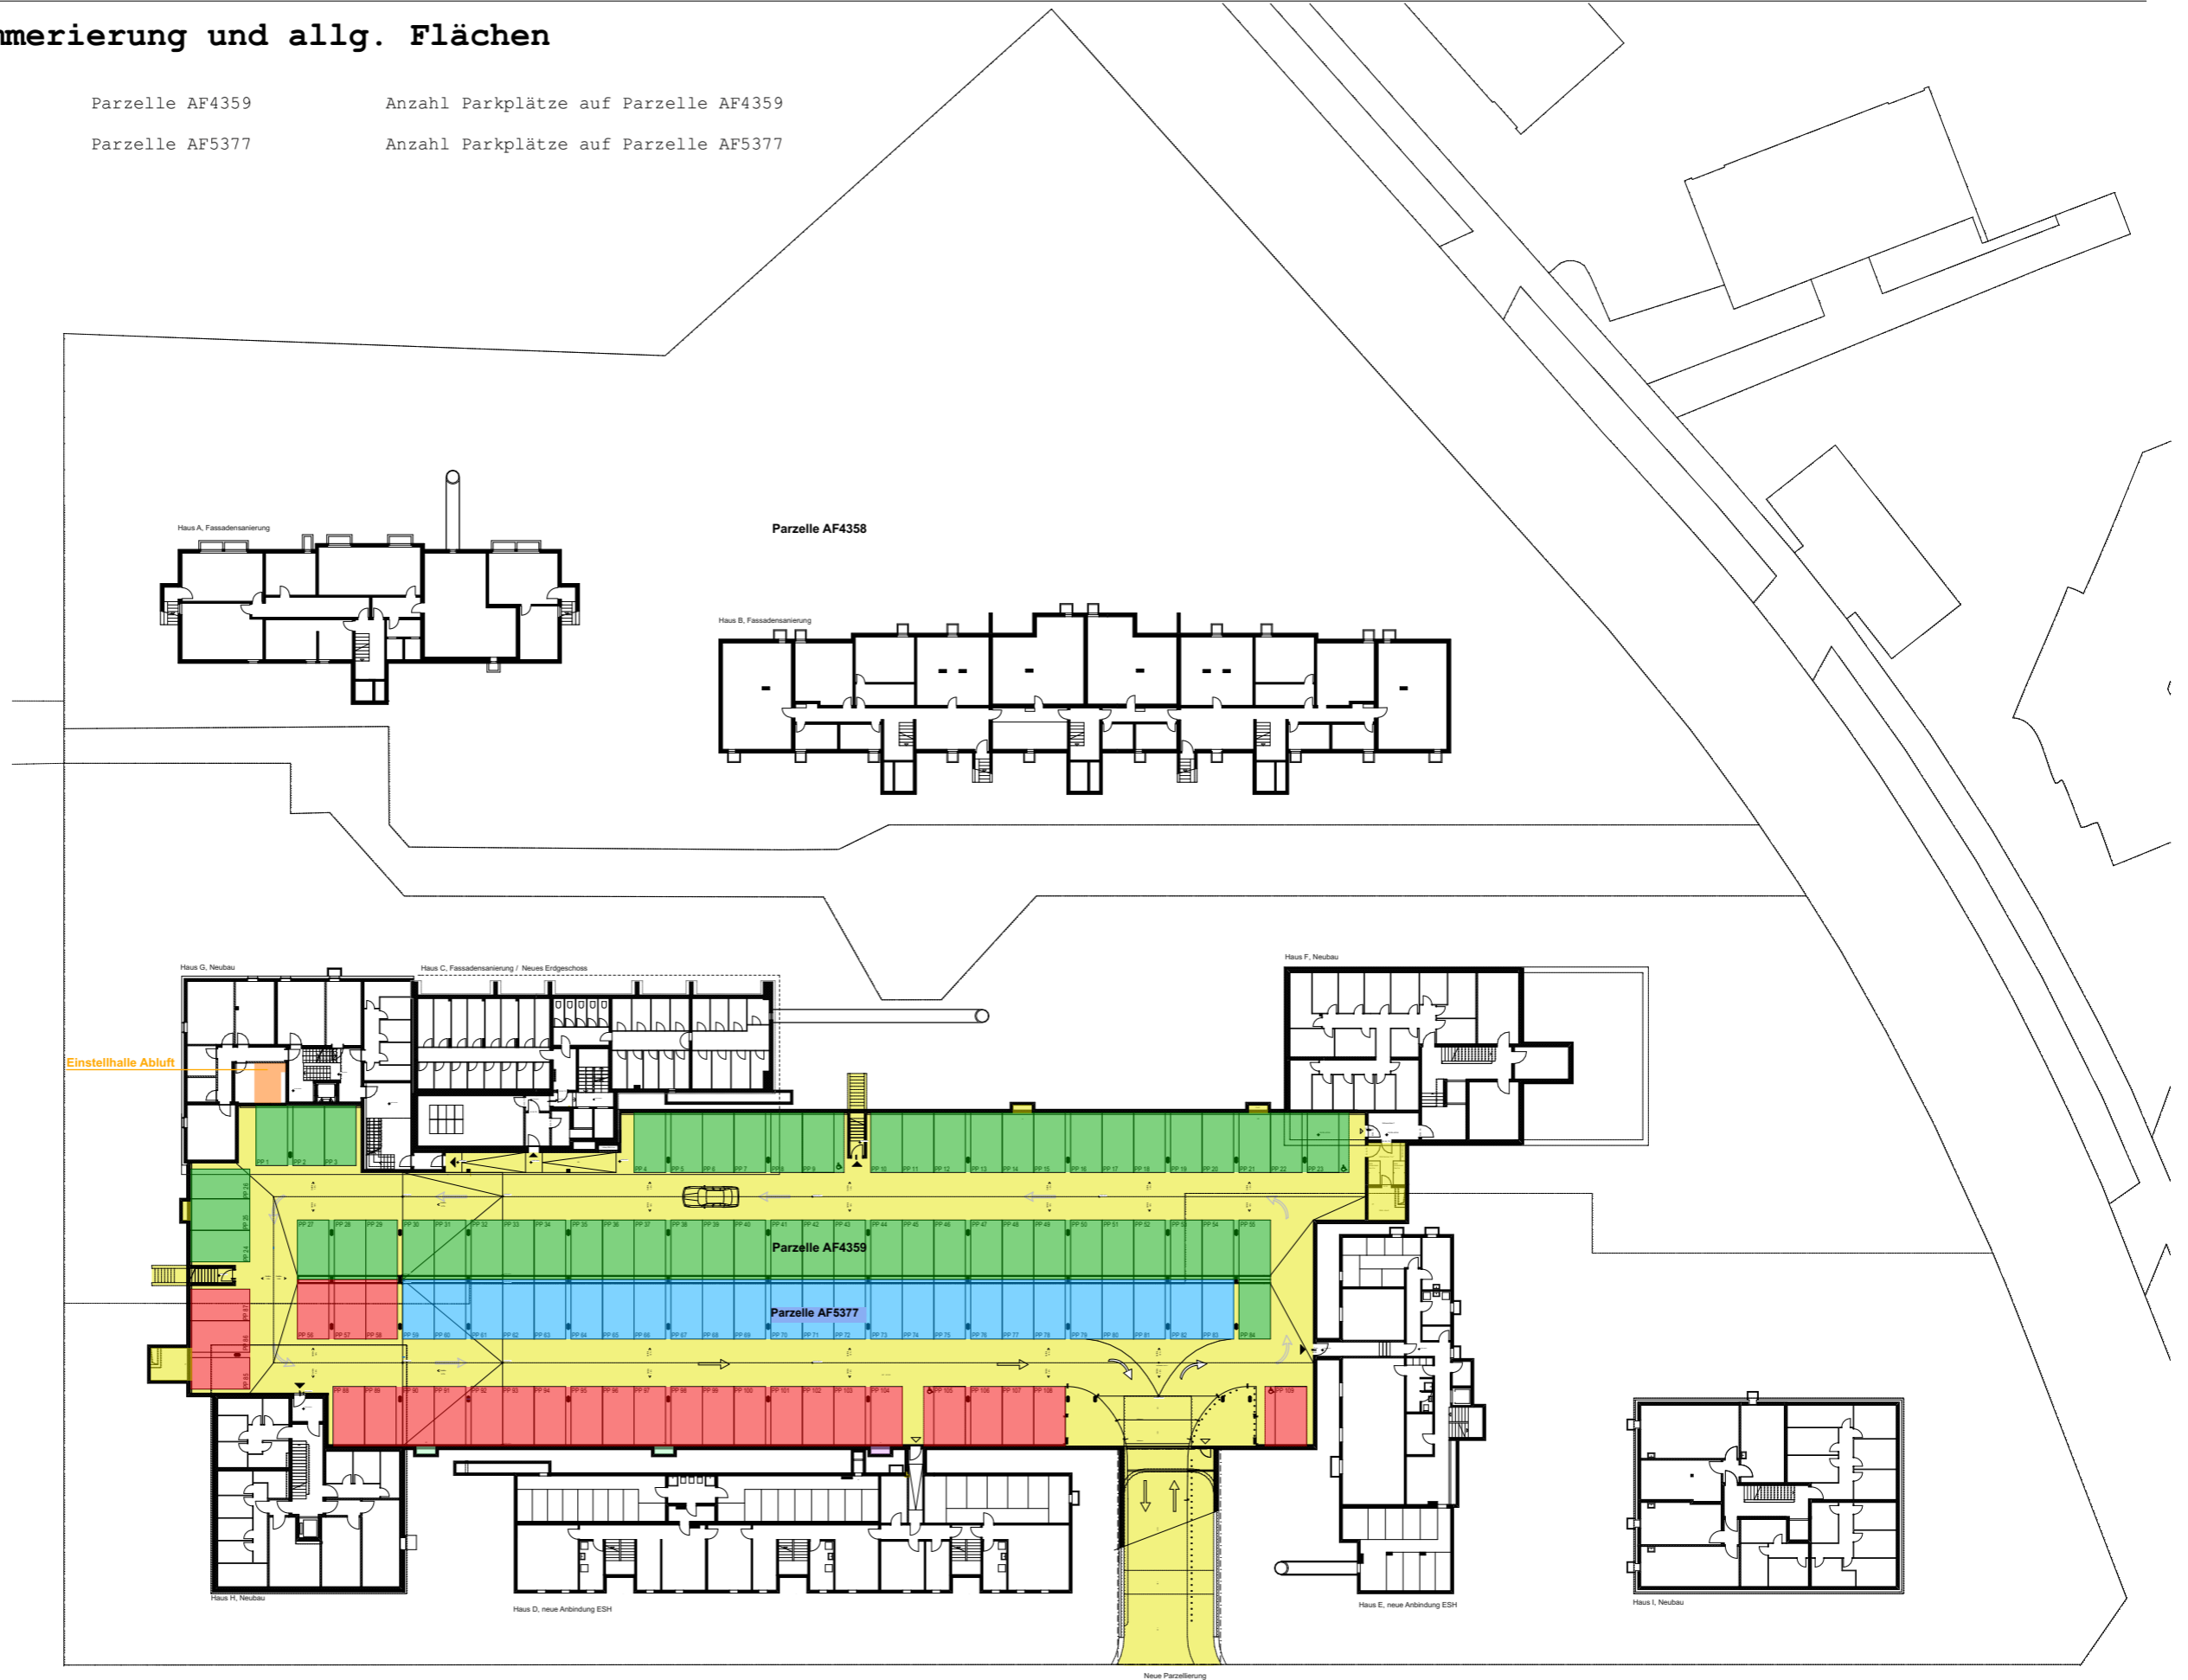

BAUHERR: AVADIS ANLAGESTIFTUNG | ZOLLSTRASSE 42 | 8005 ZÜRICH
VARIOSERV AG IMMOBILIEN TREUHAND | ÜBERLANDSTRASSE 101 | 8600 DÜBENDORF
ARCHITEKT: LADNER MEIER ARCHITEKTEN | GRUBENSTRASSE 37 | 8045 ZÜRICH | 043 333 39 69

M 1:550