

Résidence La Fontaine

Route de Montreux 125
1618 Châtel-St-Denis

APPARTEMENT

10-A

ÉTAGE

PREMIER

NOMBRE DE PIÈCES



4.5

SURFACE*

103.30 m²

SURFACE extérieure

33.45 m²

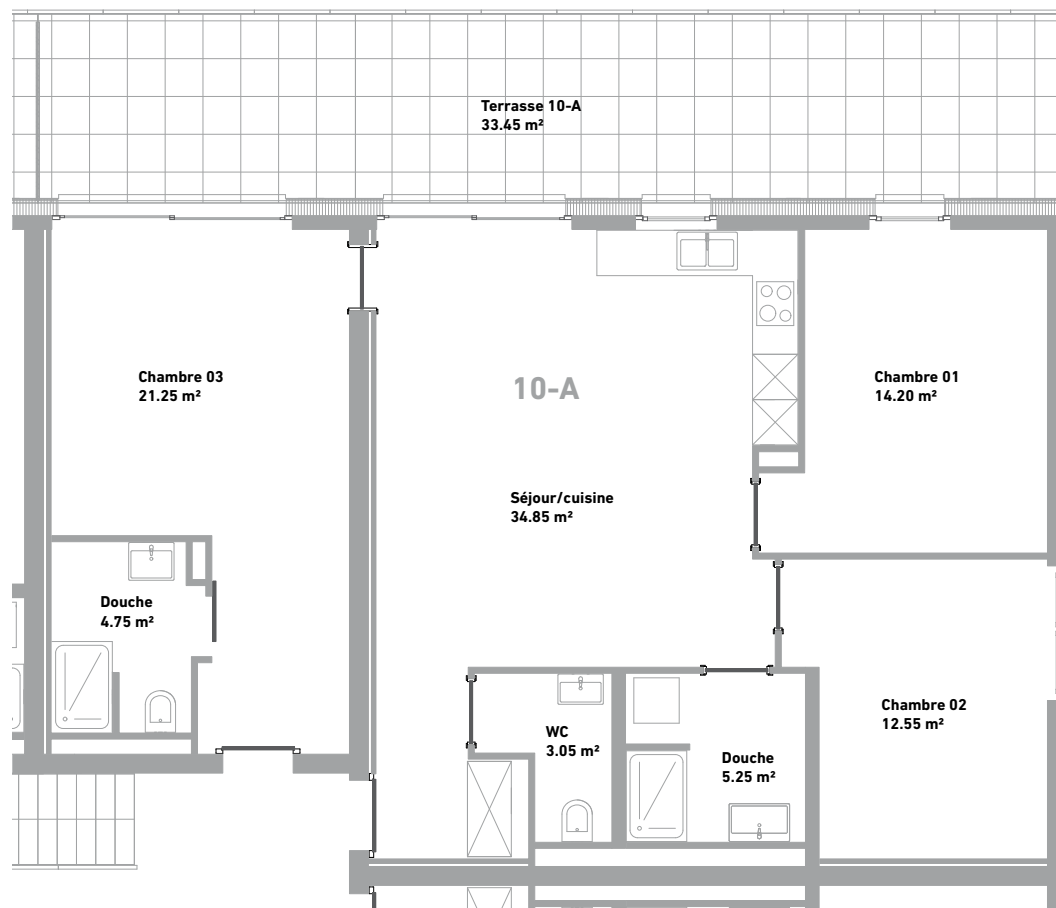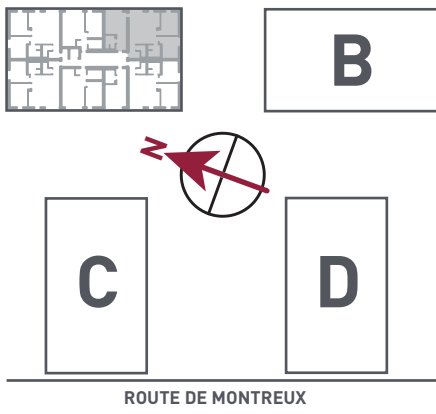

Échelle: 1:100 0 1 m 2 m

*La surface totale de l'appartement correspond à la surface brute habitable, comprenant les galandages et les murs, calculée conformément aux recommandations de l'USPI. Ce plan n'est pas un document contractuel, toute modification demeure réservée.