

Résidence La Fontaine

Route de Montreux 127
1618 Châtel-St-Denis

APPARTEMENT

01-D

ÉTAGE

REZ-DE-CHAUSSÉE

NOMBRE DE PIÈCES



3.5

SURFACE*

74.40 m²

SURFACE extérieure

23.40 m² + 88.25 m²

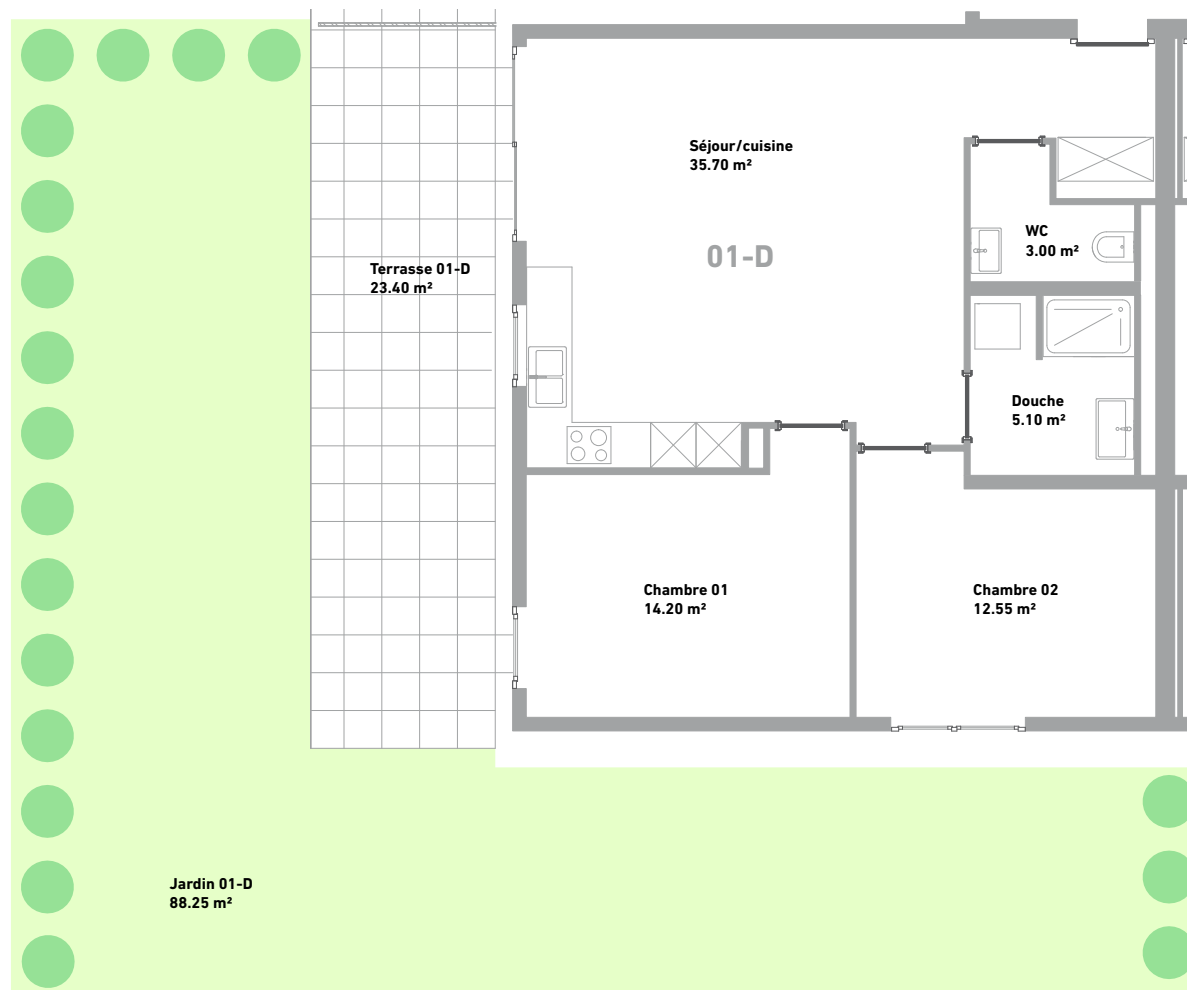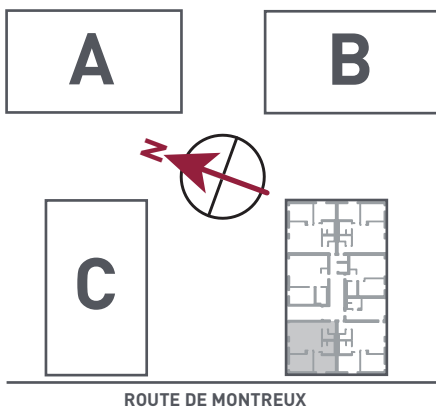

Échelle: 1:100 0 1 m 2 m

*La surface totale de l'appartement correspond à la surface brute habitable, comprenant les galandages et les murs, calculée conformément aux recommandations de l'USPI. Ce plan n'est pas un document contractuel, toute modification demeure réservée.