




Ansicht West 13a  
1:300

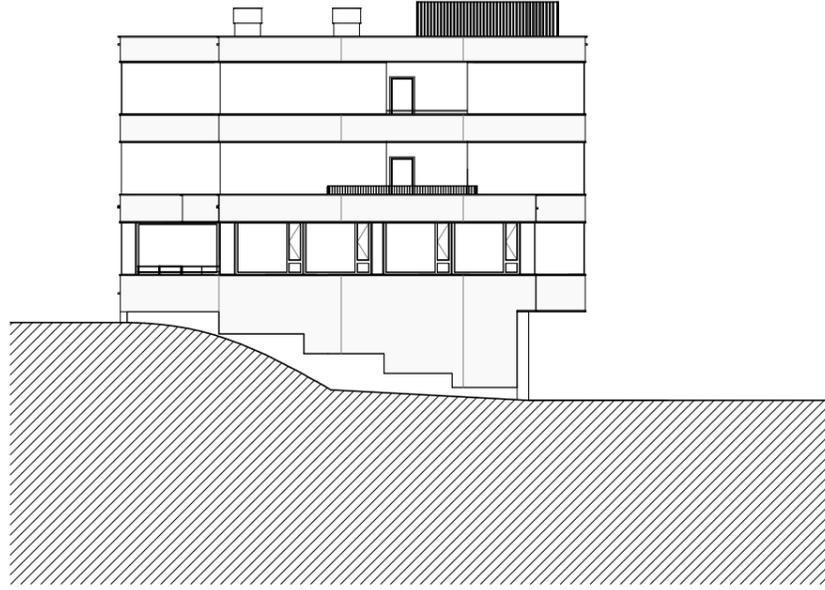

Ansicht West 13b  
1:300

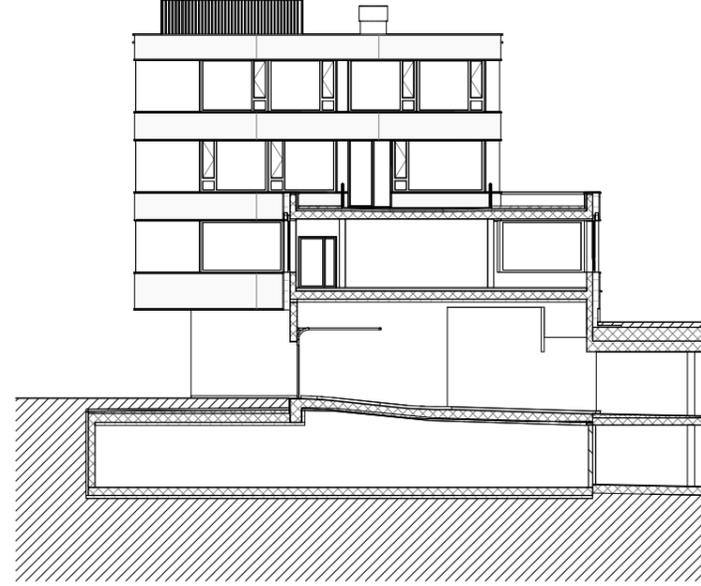

Ansicht Ost 13b  
1:300

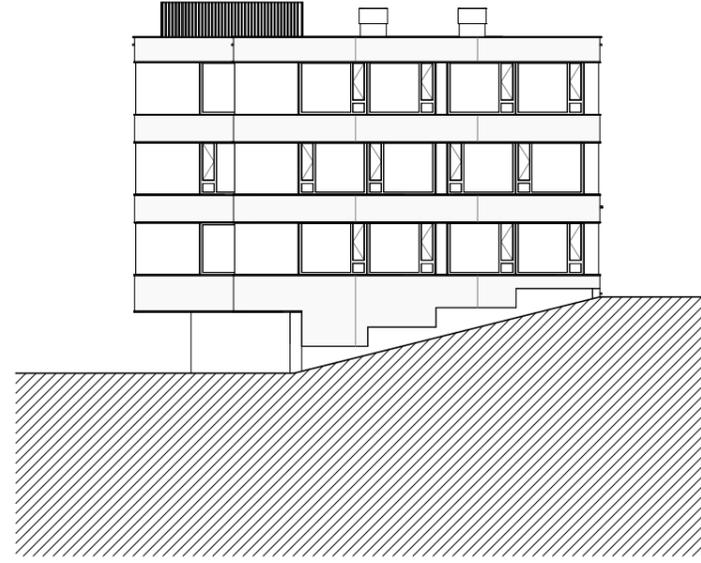

Ansicht Ost 13a  
1:300

Neubau  
Seidenhof 2020  
8712 Stäfa

Ernst + Co, Inh. Geiger + Bauknecht  
Obere Wiltisgasse 50  
8700 Küsnacht

Submission

Mietfläche Gewerbe  
Ansicht Gewerbe 1.3a  
/1.3b

Projektnummer 2336.1

Plannummer / Index 21 /

Planformat / Massstab A3 / 1 : 300

Gezeichnet, Datum / Kontr. las, 12.10.2020 / hr

Revidiert, Datum / Kontr.

Architekt  
Stücheli Architekten AG  
Binzstrasse 18  
8045 Zürich


Generalplaner  
Stücheli Architekten AG  
Binzstrasse 18  
8045 Zürich

Landschaftsarchitekt  
SKL Landschaftsarchitekten AG  
Lindstrasse 1  
5430 Wettingen 1


Bauingenieur  
Wiemig + Partner AG  
Grundstrasse 3  
6343 Rotkreuz

HLKS  
Klimawandler AG  
Hammerstrasse 11  
8008 Zürich

Elektro  
R + B engineering ag  
Pfinzstrasse 102  
8005 Zürich

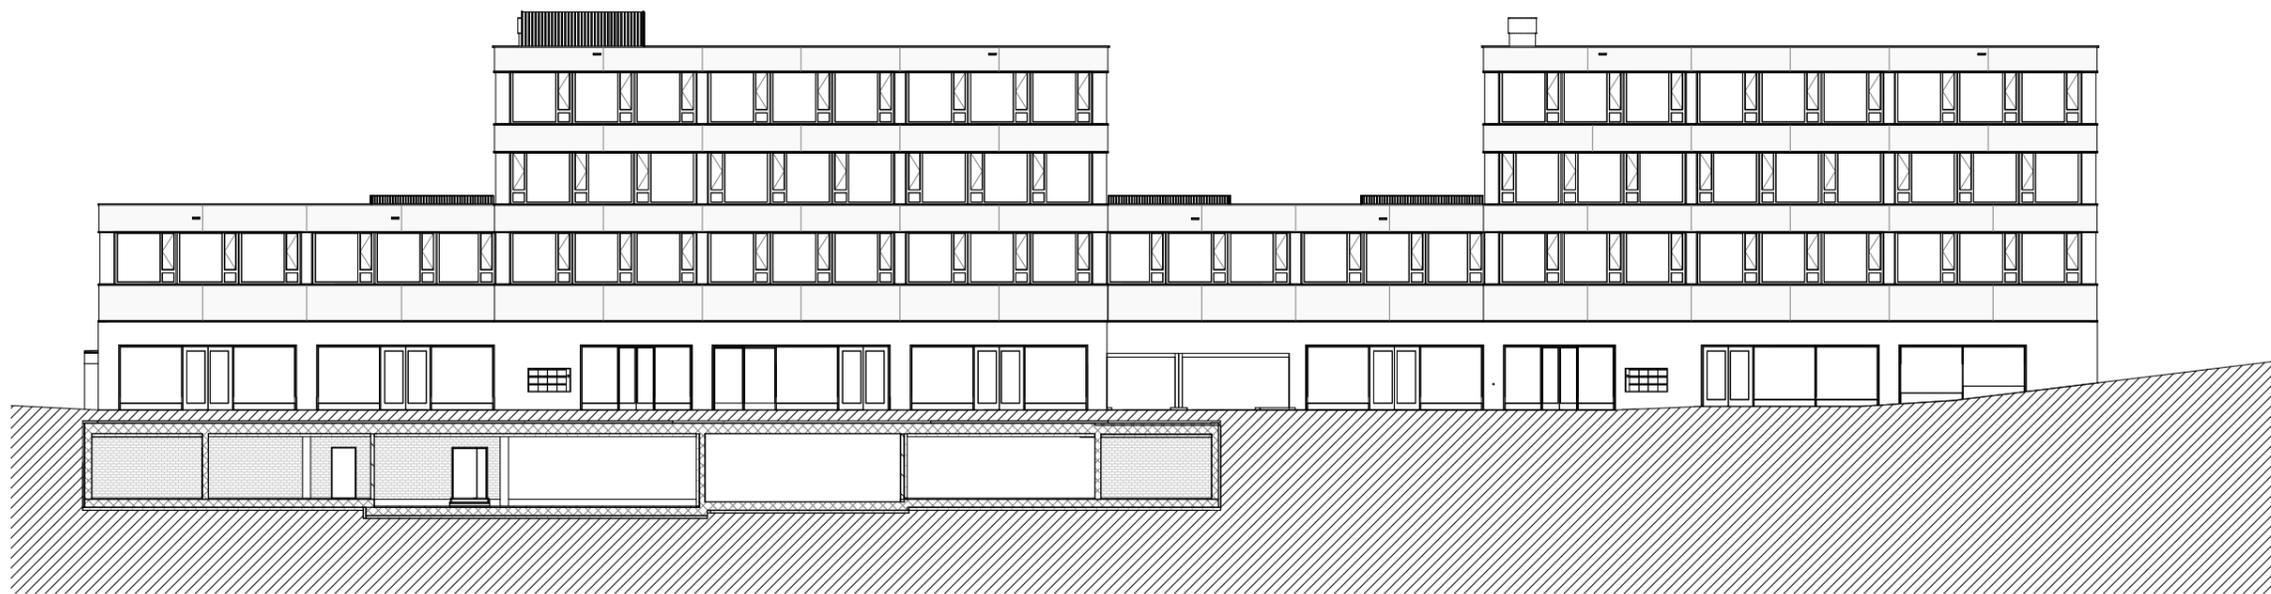

Ansicht Süd Gewerbe 13a/13b  
1:300

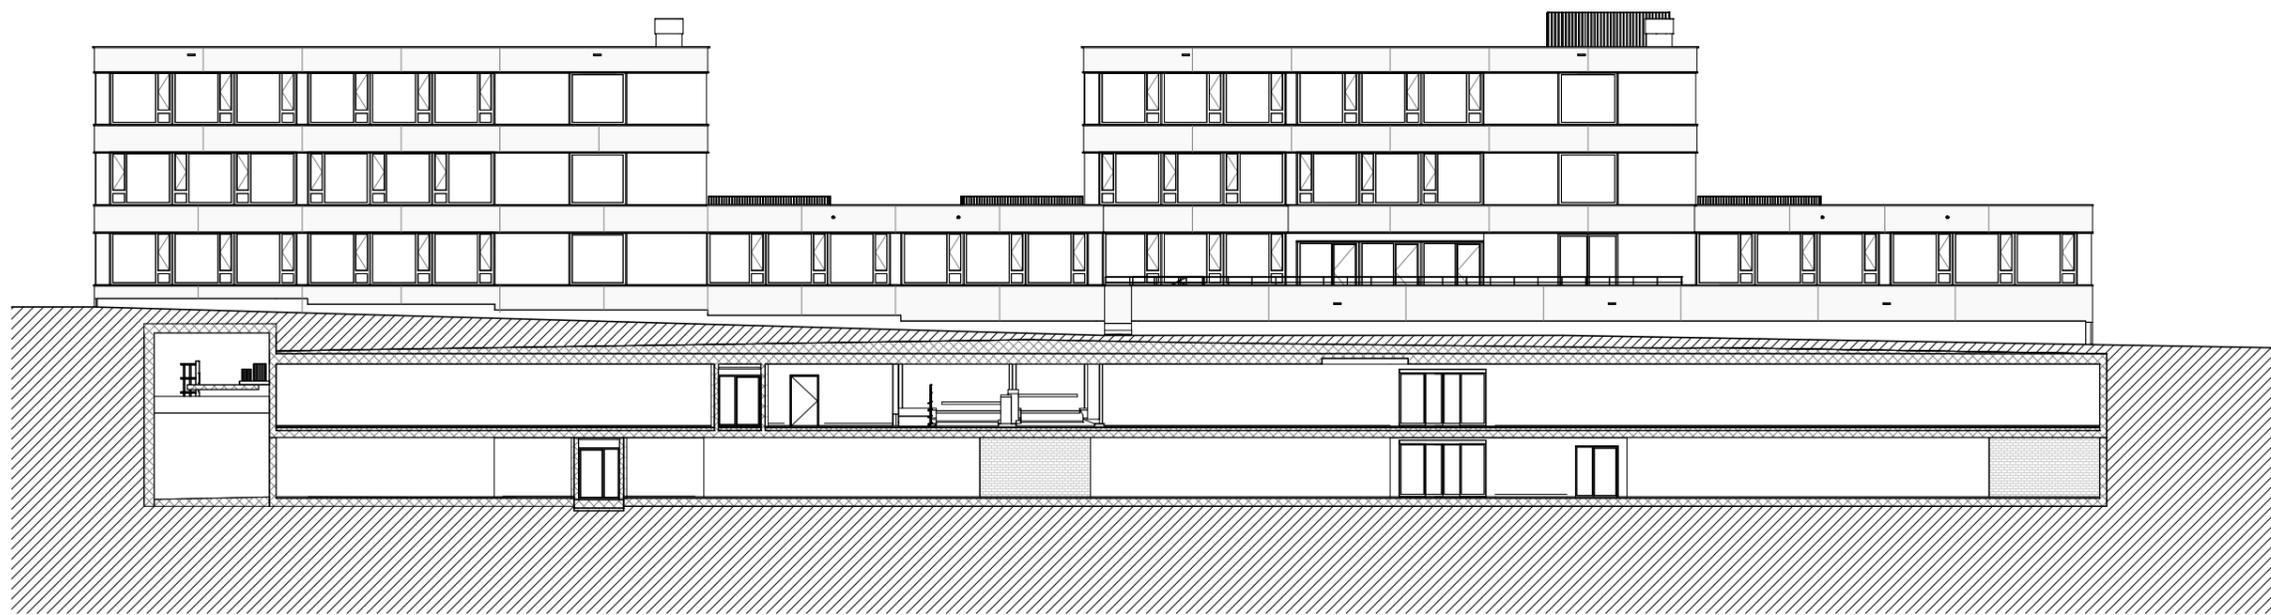

Ansicht Nord Gewerbe 13a/13b  
1:300


Neubau  
Seidenhof 2020  
8712 Stäfa  
Ernst + Co, Inh. Geiger + Bauknecht  
Obere Wiltisgasse 50  
8700 Küssnacht

Submission  
Mietfläche Gewerbe  
Ansicht Gewerbe 13a  
/13b

Projektnummer 2336.1  
Plannummer / Index 22 /  
Planformat / Massstab A3 / 1 : 300  
Gezeichnet, Datum / Kontr. las, 12.10.2020 / hr  
Revidiert, Datum / Kontr.

Architekt  
Stücheli Architekten AG  
Binzstrasse 18  
8045 Zürich  
Generalplaner  
Stücheli Architekten AG  
Binzstrasse 18  
8045 Zürich  
Landschaftsarchitekt  
SKL Landschaftsarchitekten AG  
Lindstrasse 1  
5430 Wettingen 1

Bauingenieur  
Wiemig + Partner AG  
Grundstrasse 3  
6343 Rotkreuz  
HLKS  
Klimawandler AG  
Hammerstrasse 11  
8008 Zürich  
Elektro  
R+B engineering ag  
Pfingststrasse 102  
8005 Zürich

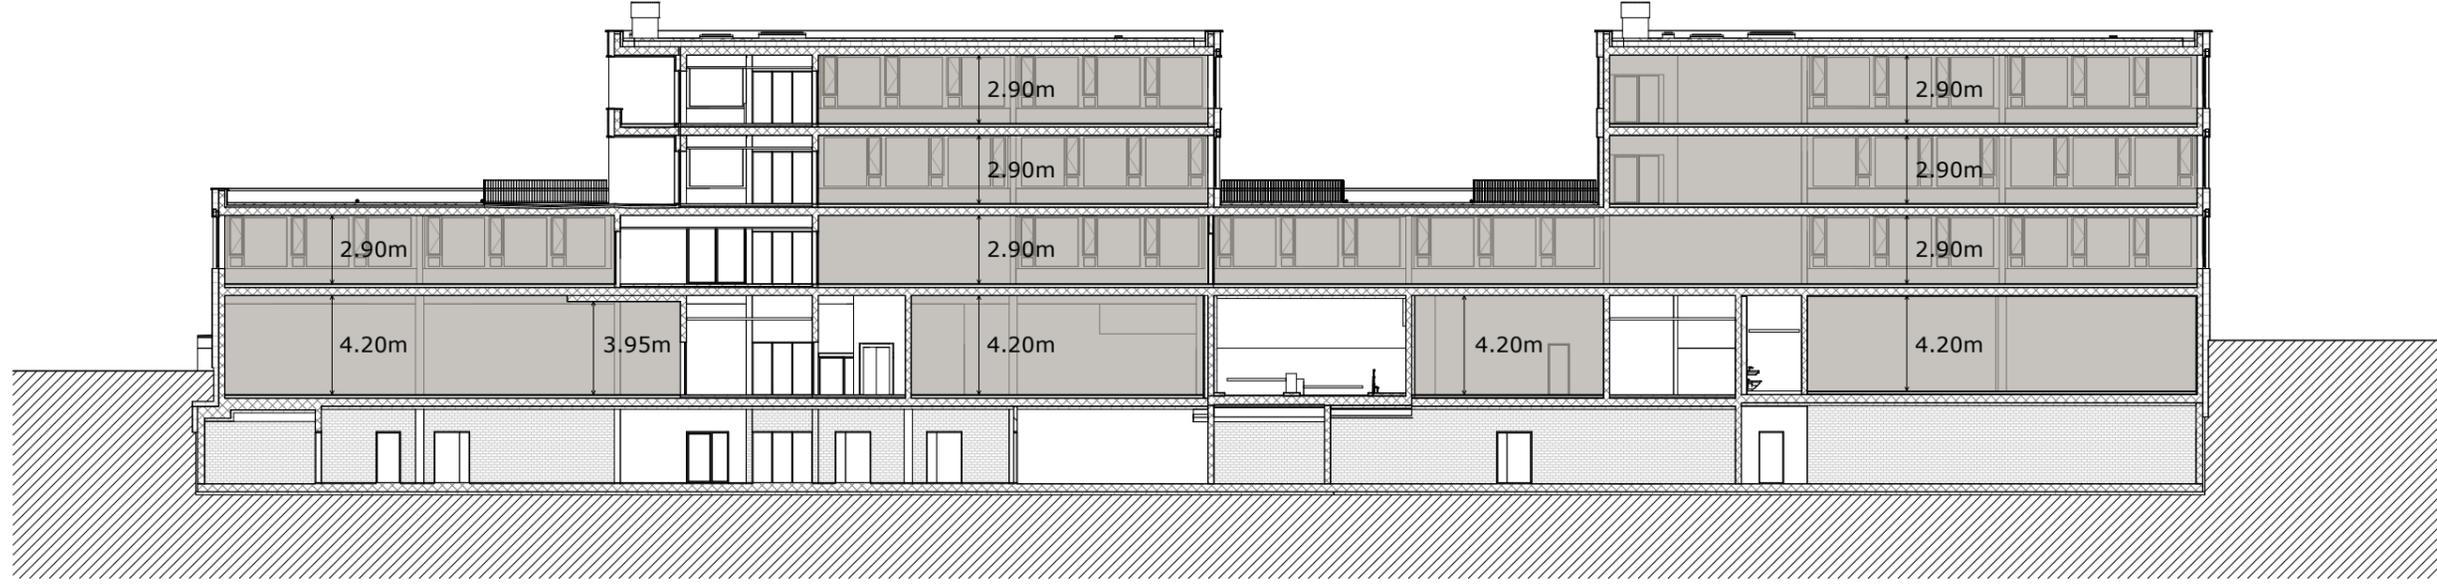

Schnitt Ost-West Gewerbe  
1:300

Neubau Seidenhof 2020 8712 Stäfa	Submission	Projektnummer 2336.1	Bauingenieur Wiemig + Partner AG Grundstrasse 3 6343 Rotkreuz
Ernst + Co, Inh. Geiger + Bauknecht Obere Wiltisgasse 50 8700 Küssnacht	Mietfläche Gewerbe Übersicht Schnitt Gewerbe	Plannummer / Index 23 /	Architekt Stücheli Architekten AG Binzstrasse 18 8045 Zürich
		Planformat / Massstab A3 / 1 : 300	Generalplaner Stücheli Architekten AG Binzstrasse 18 8045 Zürich
		Gezeichnet, Datum / Kontr. las, 12.10.2020 / hr	HLKS Klimawandler AG Hammerstrasse 11 8008 Zürich
		Revidiert, Datum / Kontr.	Elektro R + B engineering ag Pfingststrasse 102 8005 Zürich
			Landschaftsarchitekt SKM Landschaftsarchitekten AG Lindstrasse 1 5430 Wettingen 1