


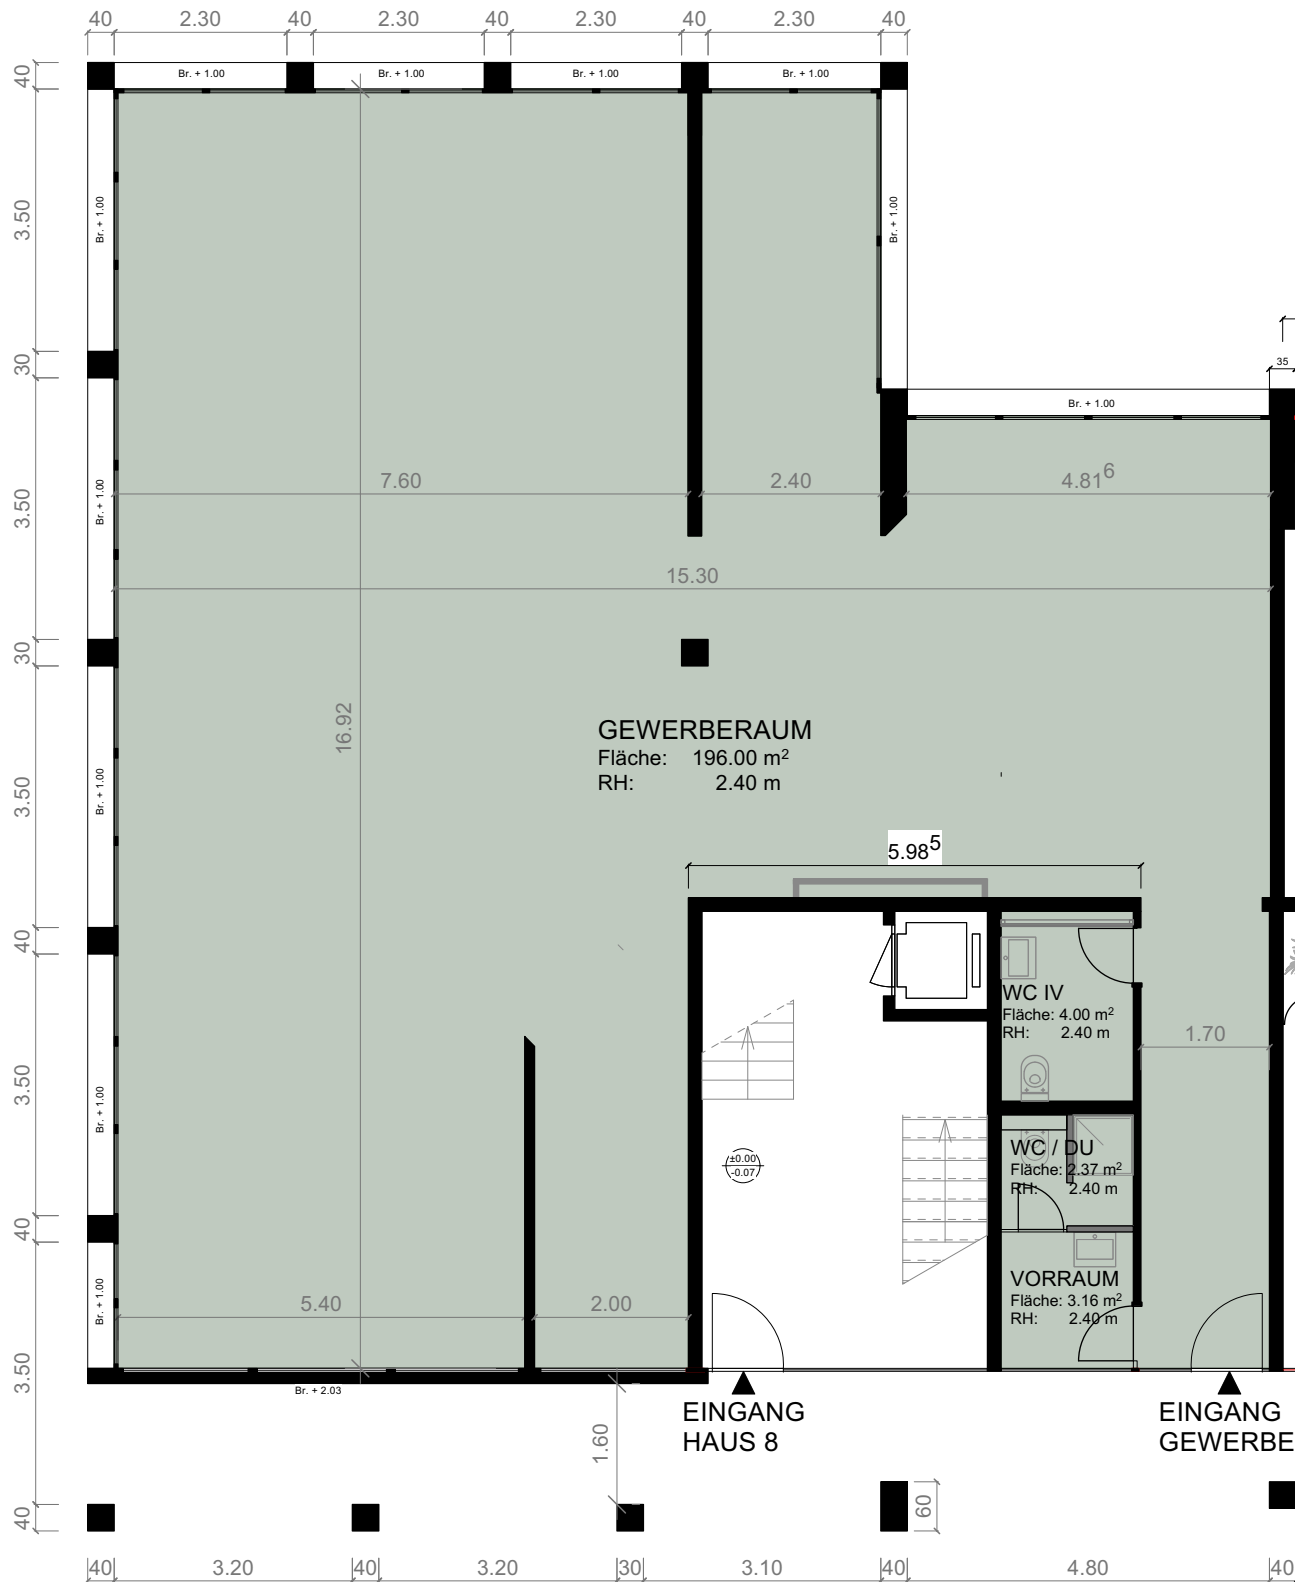

Grünaustrasse 6 + 8 / Seftigenstrasse 300b
Strangsanierung

Grundriss Grünaustrasse 6+8 Erdgeschoss Gewerbe

Obj.nr.:21-056

A3 / 1:100

17.11.2022/kk

A. Bill AG, Bill Immobilien
Seftigenstrasse 315, Wabern

Tel. 031 960 15 20
Fax 031 960 15 10

www.billimmo.ch
info@billimmo.ch

bill

immo

Dieser Plan ist geistiges Eigentum der Firma A.Bill AG und darf ohne deren Einwilligung weder verwendet noch weitergegeben werden. Alle Masse sind Fertigmasse und am Bau zu kontrollieren.